


Lokalfaktablad

KV.VÄDDÖ, HUS 2 - TH3

FARSTA, STOCKHOLM

LOKAL 3

ca 36 m²

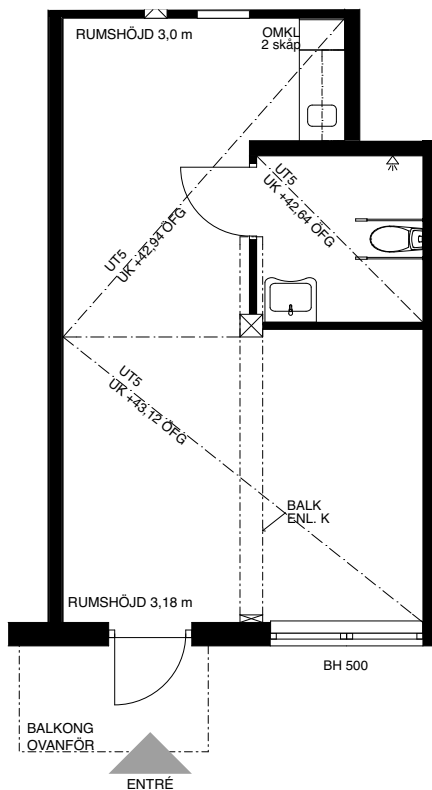

SKALA 1:100

FÖRKLARINGAR

PENTRY - VÄGGSKÅP, UNDERSKÅP
BÄNK KYL, PLATS FÖR MICRO

OMKLÄDNINGSSKÅP

KAPPHYLLA



BRÖSTNINGSHÖJD I MM

UNDERTAKSTYP
UK + 42,40
ÖFG UNDERTAKSHÖJD
ÖVER FÄRDIG GOLV

BETONGPELARE

EL- OCH MEDIASKÅP

KLINKERGOLV
GOLVMATERIAL I ÖVRIGA RUM
PLASTMATTA

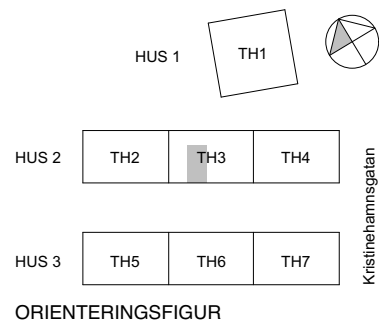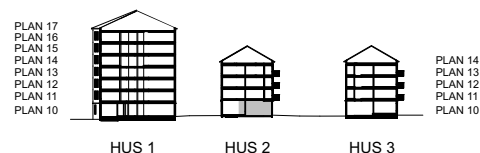

ORIENTERINGSGIFUR

FAMILJEBOSTÄDER