


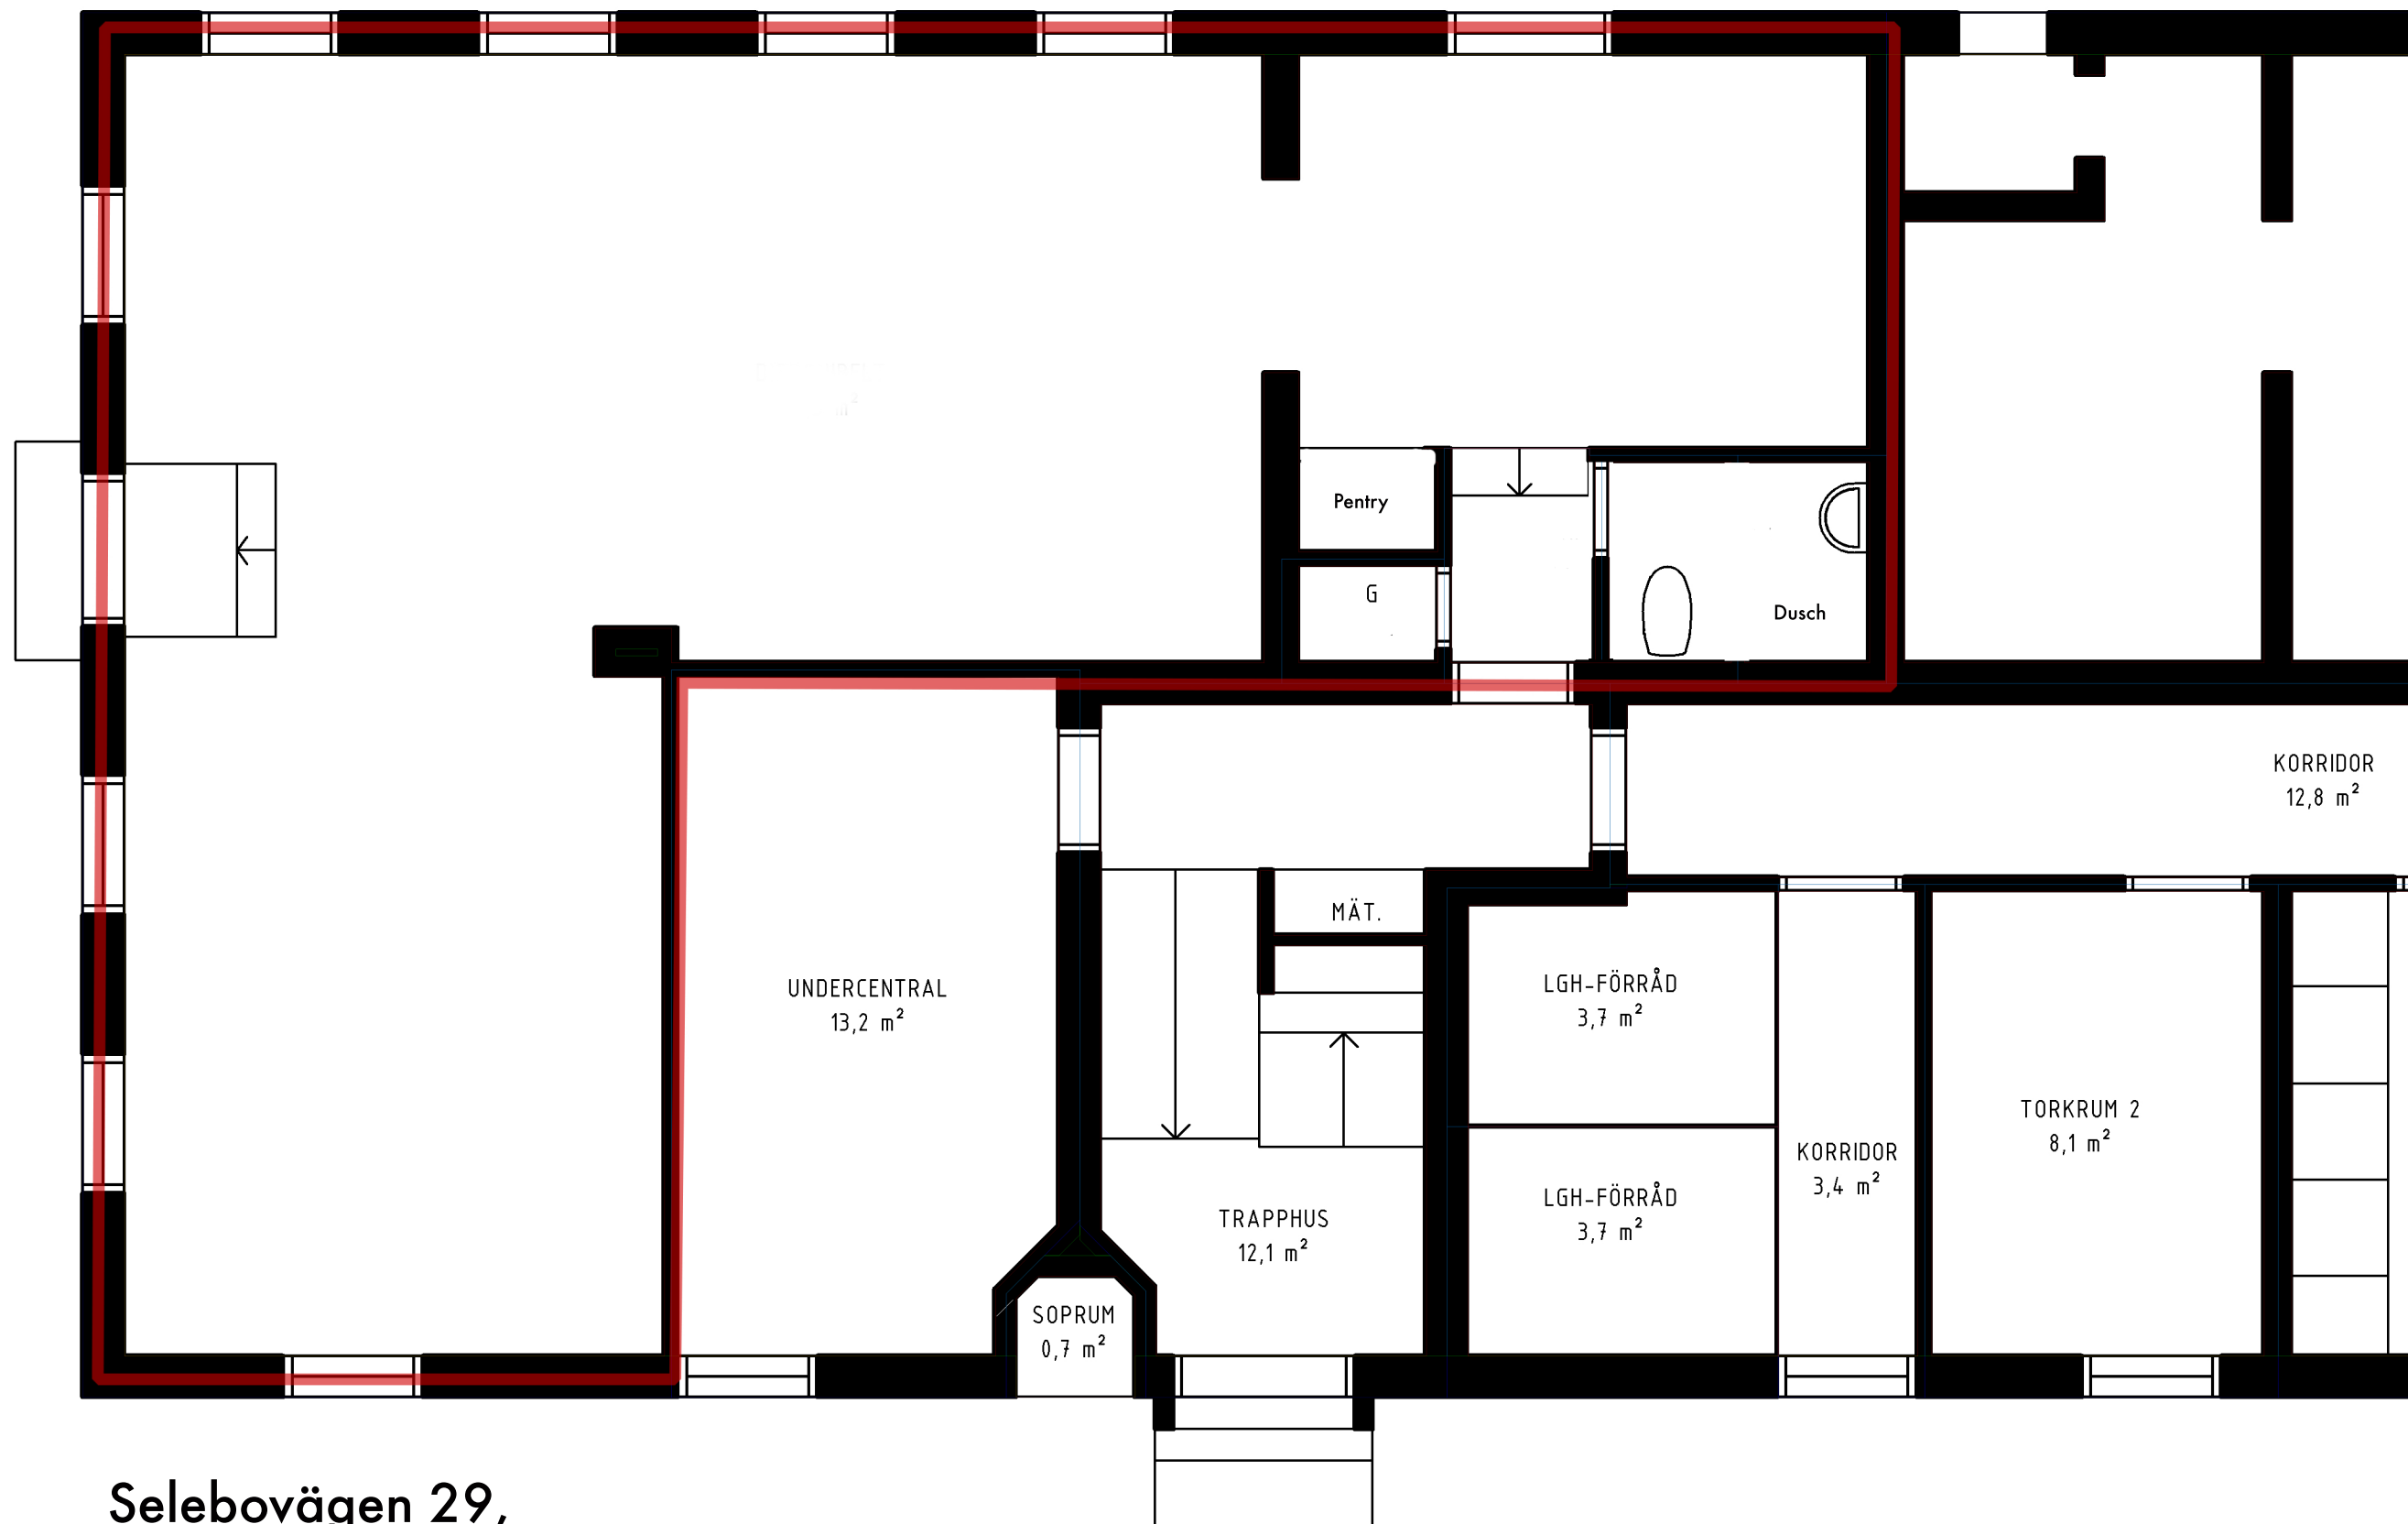

Selebovägen 29,
Ca 74 kvm kontor

Förbehåll för avvikelser