



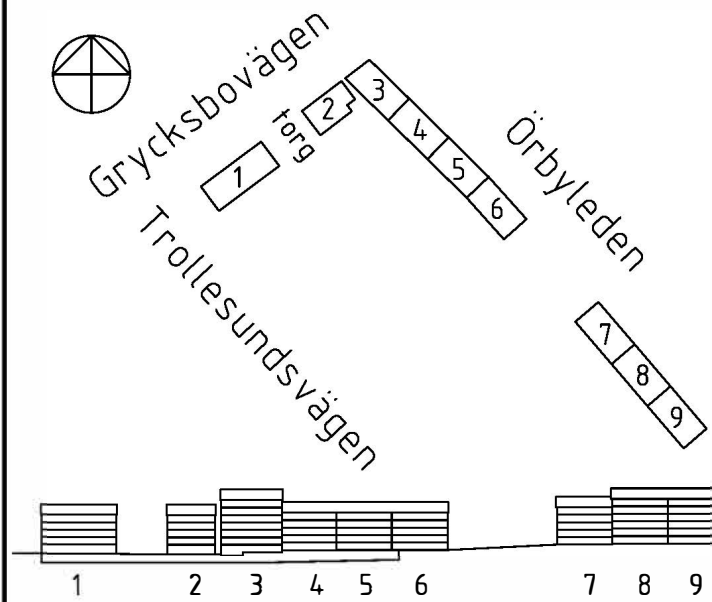

REV	ANT	REVIDERINGEN	AVSER	SIGN	DATUM
-----	-----	--------------	-------	------	-------

BYGGHANDLING

LÅDKAMERAN
BANDHAGEN

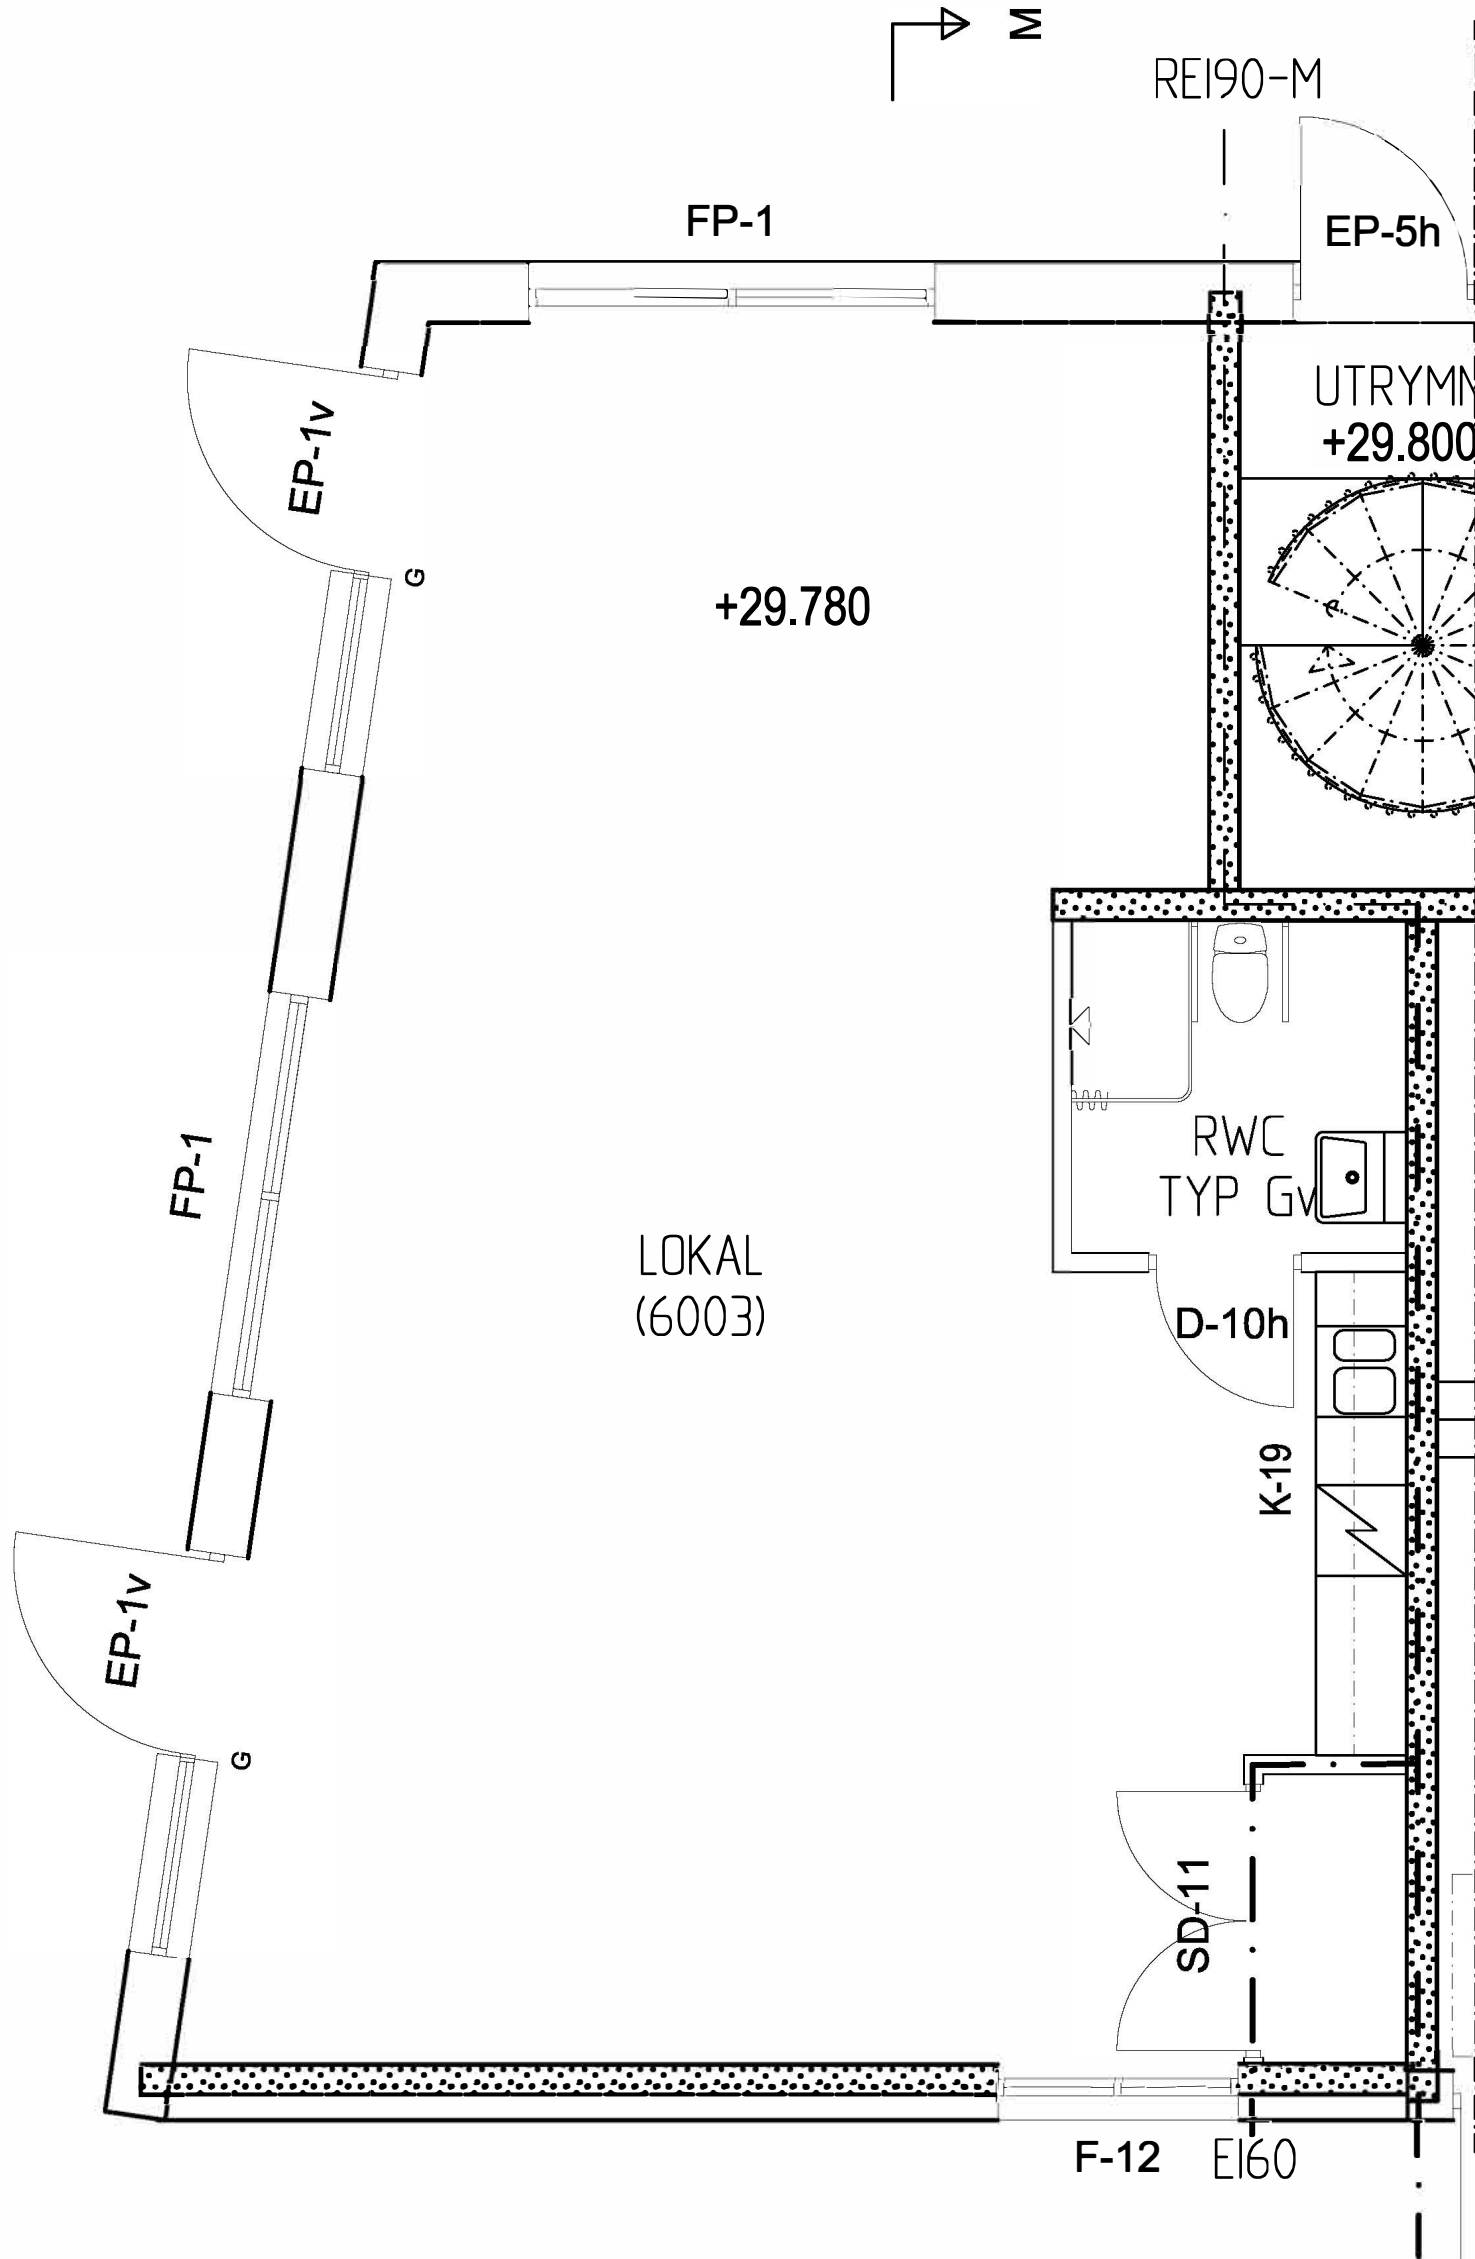

☐ A	ARKITEKTSTUDIO HAGA	070-209 43 14
☒ K	LINDBÄCKS BYGG	0911-23 10 00
☐ K	BYGGKONSULT B:MEC	018-205 11 01
☐ V	PELATOR	0911-165 00
☐ L&M	WSP	010-722 50 00
☐ E	NORRECONSULT	010-141 80 00

UPPDRAG NR 780	RTAD AV M. LINOSTRÖM	HANDLÄGGARE P. HOLMGREN
DATUM 201120	ANSVARE H. LIDELÖW	

PLANRITNING
LOKAL 6003

SKALA A1=1:50 A3=1:100	NUMMER LB-40-1-X	I REV -
------------------------------	---------------------	------------