


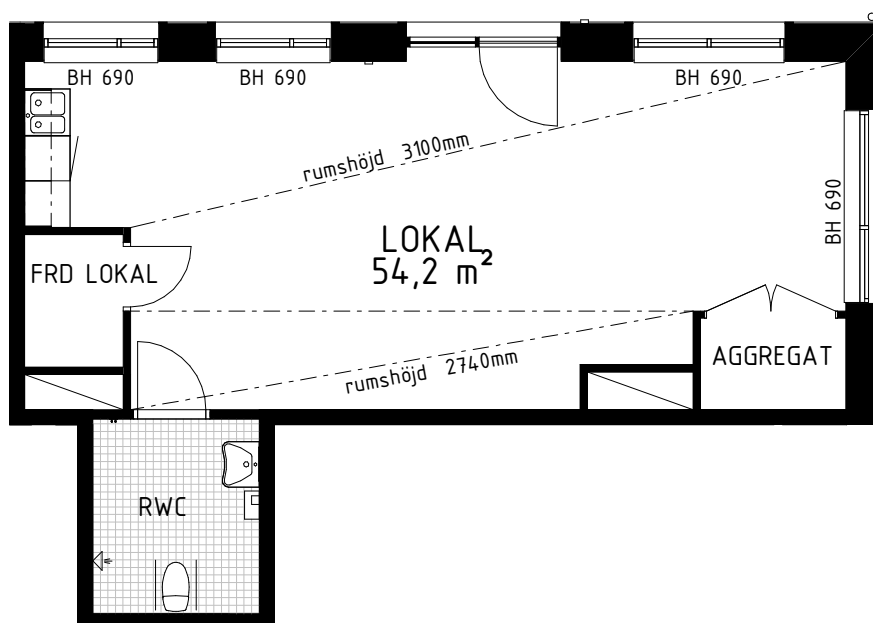

FÖRUTSÄTTNINGAR:

BRAND

Lokalen har 1 utrymningsvägar med inåtgående dörr och är lätt överblickbar.

- För publik verksamhet innebär det maximalt 30 personer.
- För icke publik verksamhet innebär det maximalt 50 personer.

VS

- Värme utföres via radiatorer.
- Tapp- och spillvatten utföres till RWC samt diskbänk.

VENT

- Luftflöde: aggregat med kapacitet på 200 l/s.

E

- Avsäkras för 25A

SYMBOLFÖRKLARING



Bänkskiva
m. överskåp



Bänkkylskåp

BH = Bröstningshöjd




Plats för
diskmaskin



Plats för
microvågsugn

SKALA 1:100 (A4-format)

METER

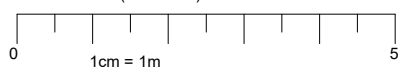

ORIENTERINGSFIGUR

