


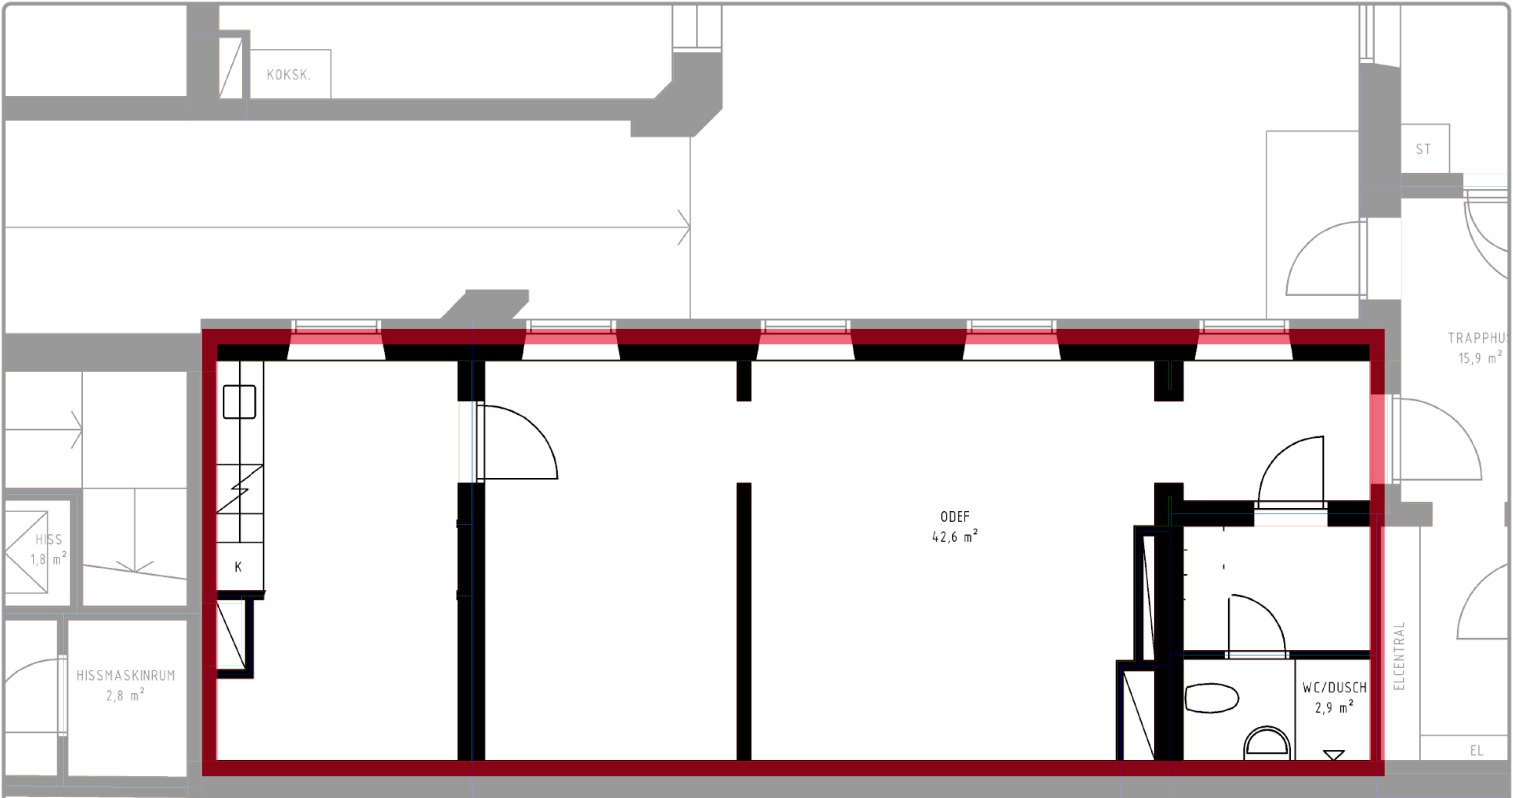

Gamla Brogatan 19, BV

Ca 67 kvm kontor

Förbehåll för avvikelser