


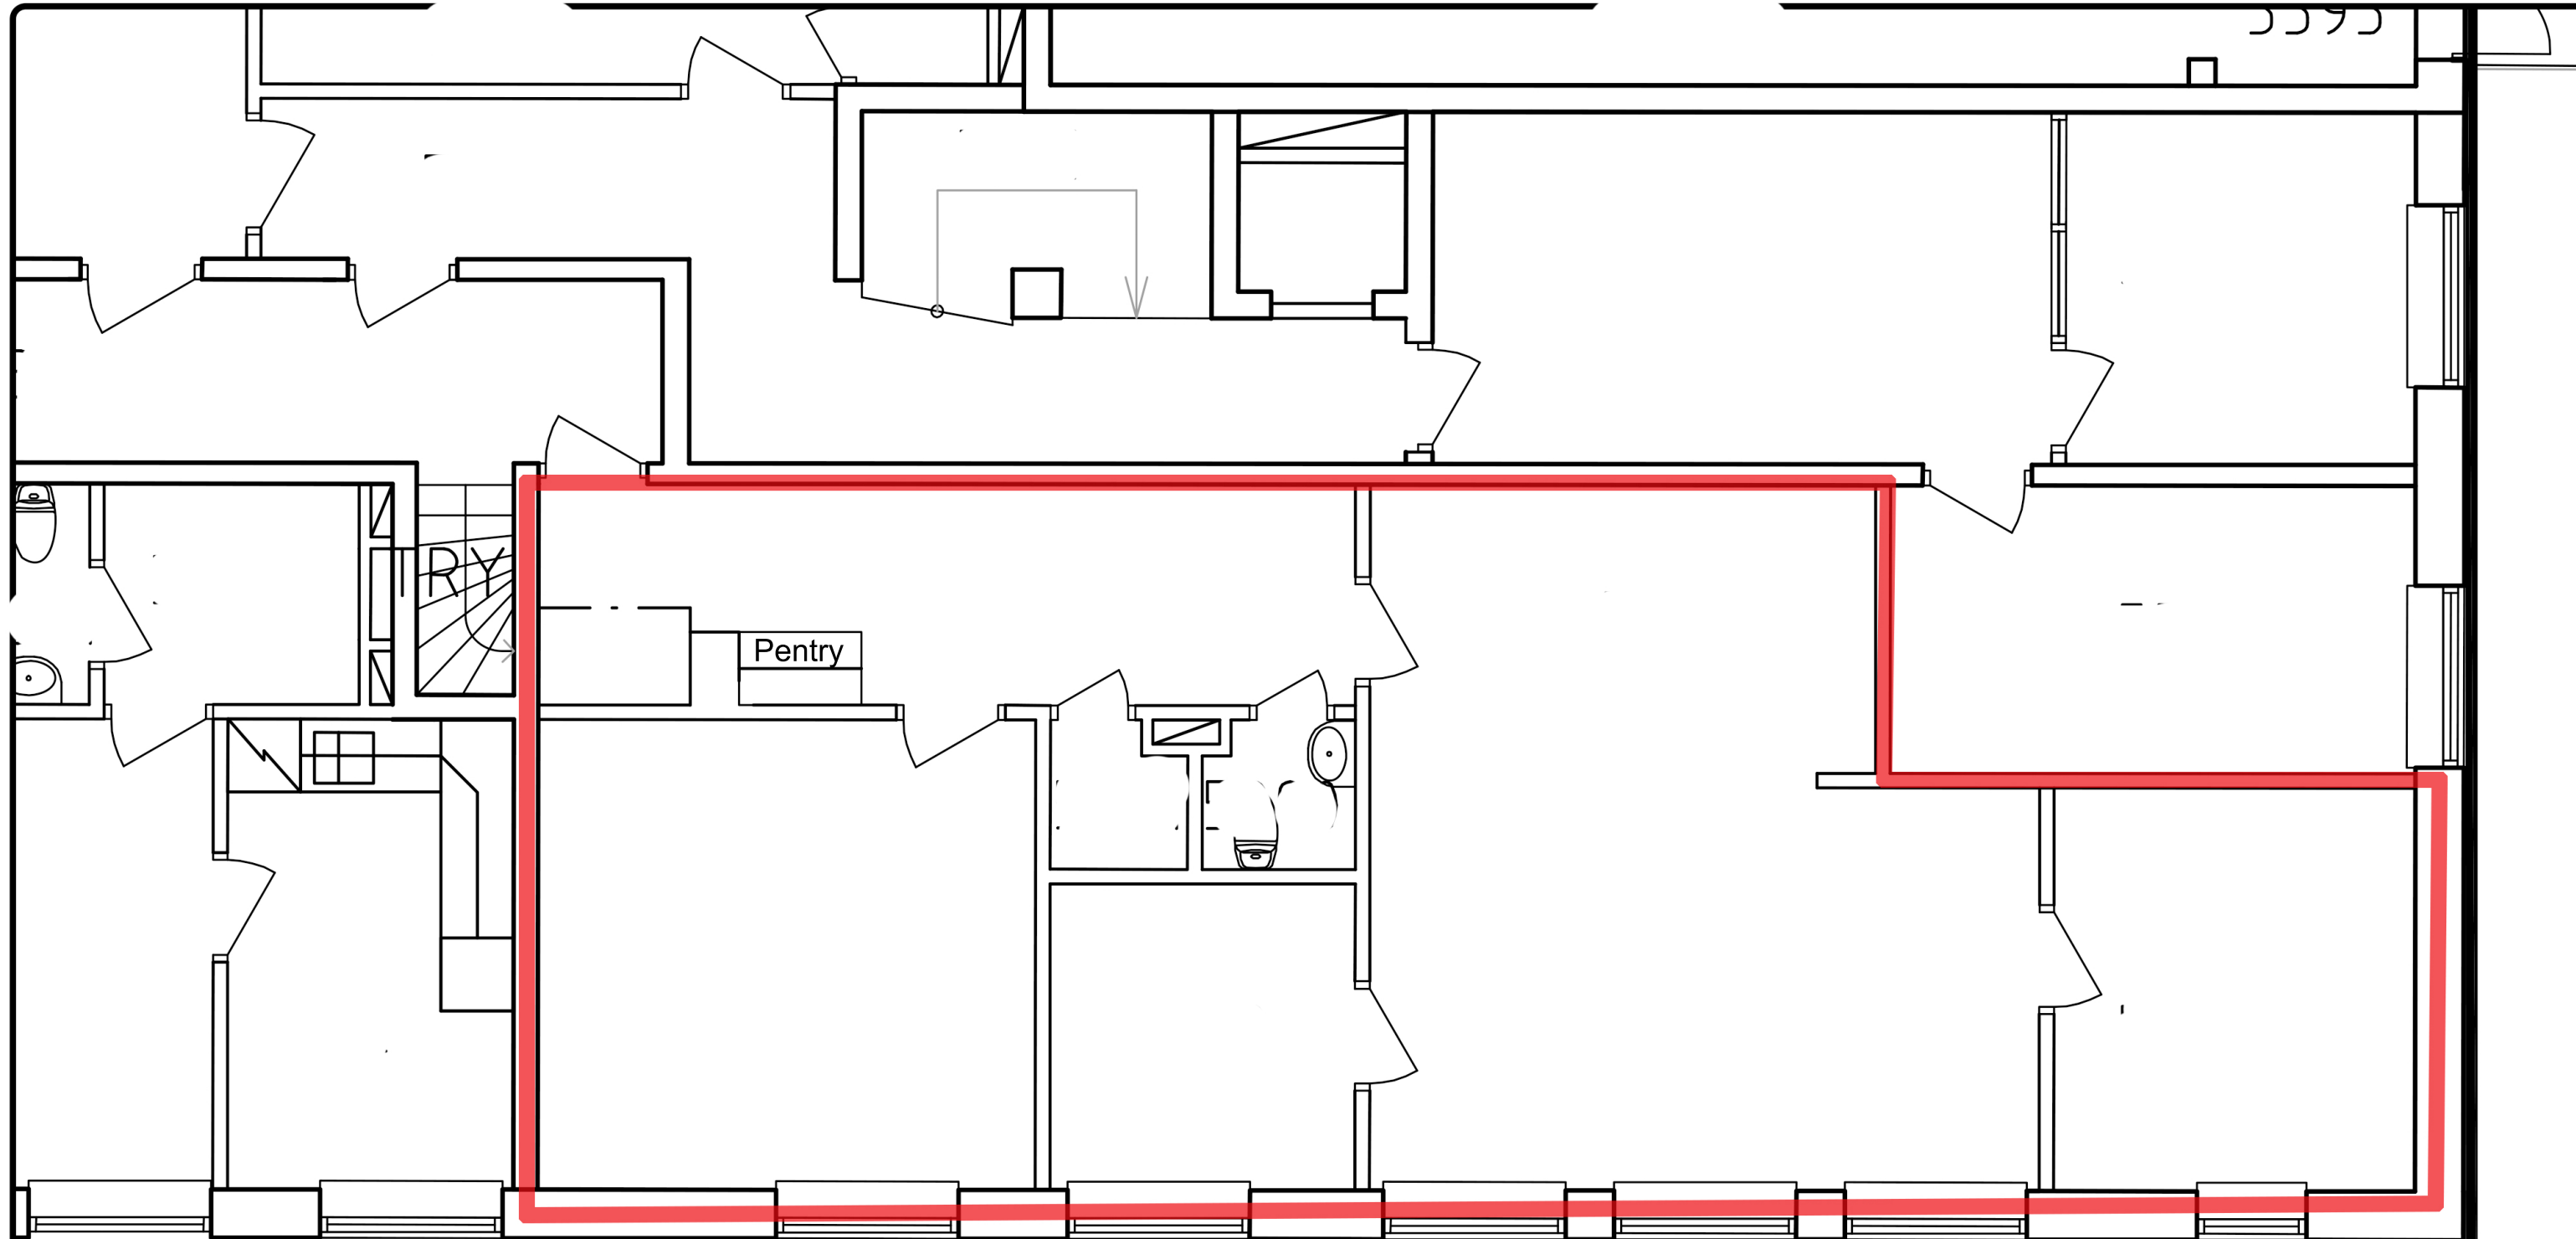

Hjälmarsvägen 26, Årsta Centrum  
Ca 78 kvm kontor

Förbehåll för avvikelser