

FÖRKLARINGAR

Alla mått anges i mm

- ny vägg
- bef. dörr
- ny dörr
- nytt undertak
- golvbrunn

FÖRESKRIFTER

VÄGGAR

- V1 Gyproc XR 70/70 (450) RN+R M70
- V2 Gyproc GD 45/45 (450) NN+K+N M0 (Väggf. anpassas till bef. vägg)
- V3 Gyproc XR 70/70 (450) VK² NN M0
- V4 Gyproc GD 45/45 (450) NN+O M0 (schaktvägg)

UNDER TAK


- UT fast nedpendel i gipsundertak
- UT-Z undertak i trätrum

HÄNVISNINGAR



- WC/DUSCH A-46-4-010-020
- penity A-46-4-030
- trimglasen A-49-1-502

Övrigt se ram- och rumsskivning

KLARA NORRA KYRKO GATA 20

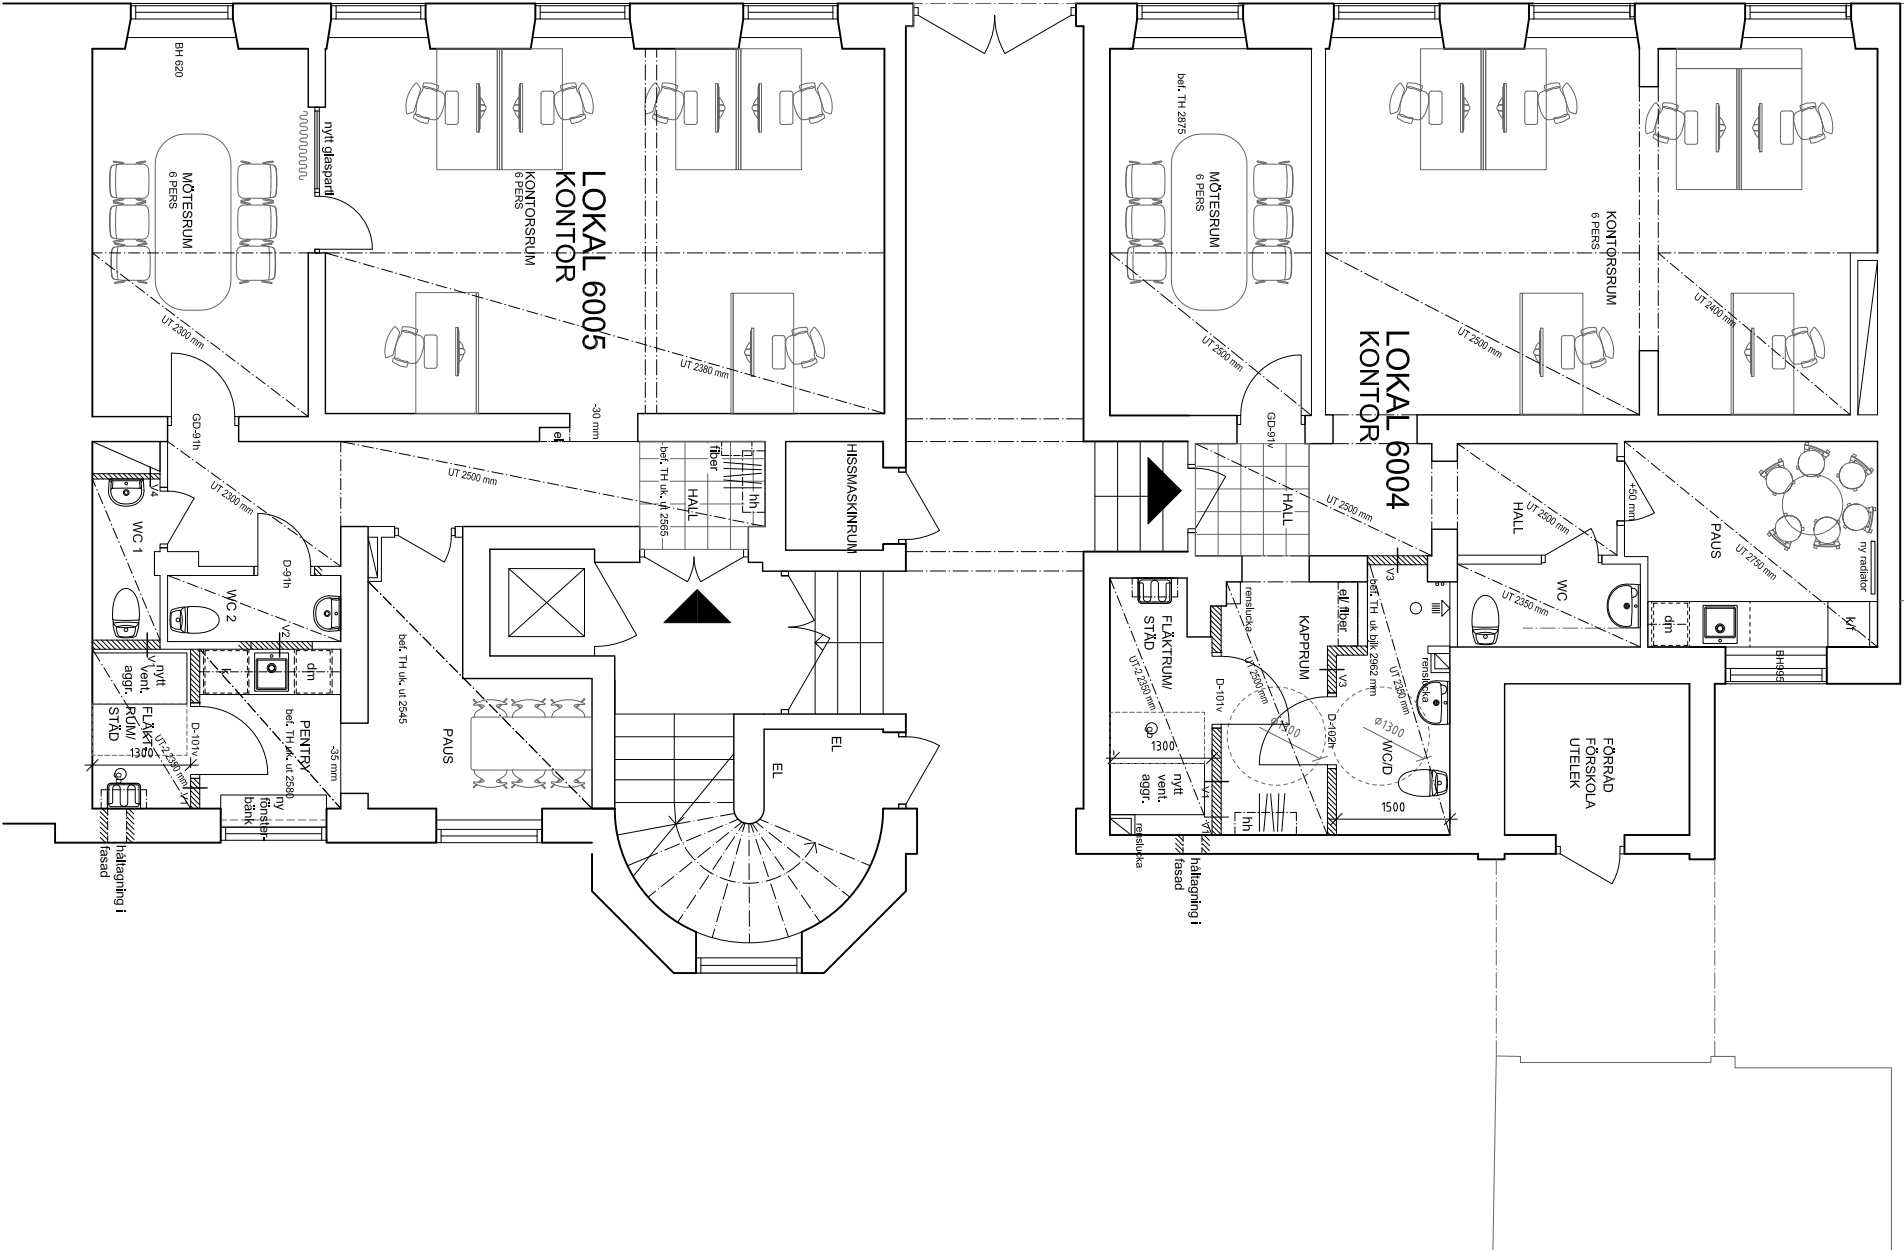

GATUPLAN

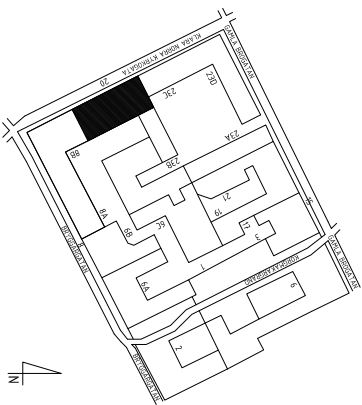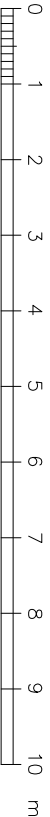

REV	ANT	REVISERINGSÅRSER	SGN	DATUM
FÖRFRÅGNINGSHANDLING				
KV LAMMET 16				
NORRMÅL				
FB proj nr: 104.076				
 FAMILJEBOSTÄDER				
☒ A	ERIKSSON & RUNSKE ARKITEKTER			08-644 73 20
☐ E	PROJEKTENGAERANG ELMILJÖ AB			00-141 90 58
☐ V	ICEE			06-51 95 00
☐ K	TYRENS			010-452 20 00
☐				
UPPGAV NR	RTAD AV	HANDLAGARE		
8157	CD/ai	ai		
DATUM	ANSVARIG			
2020-02-10	A Runske			
KLARA NORRA KYRKO GATA 20				
LOKAL 1116 - 6004 + 6005				
GATUPLAN				
SKALA	NUMMER			
A1:1:50	A-40-1-502			
A3:1:100				
		REV		