


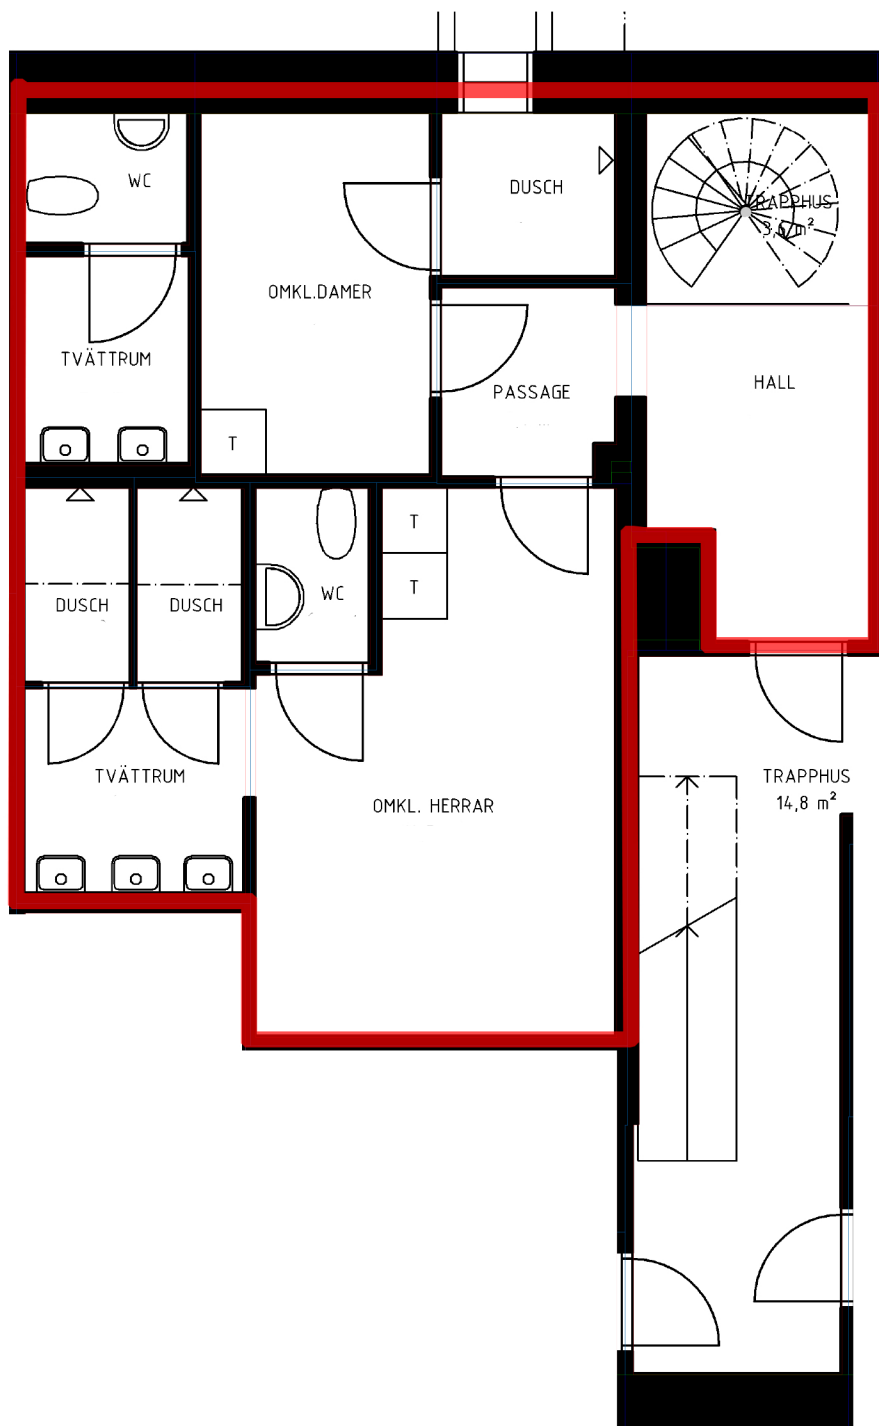

Degerbygränd 8, Källarplan
ca 200 kvm totalt inkl BV (detta plan ca 50 kvm)

Förbehåll för avvikelser