


33

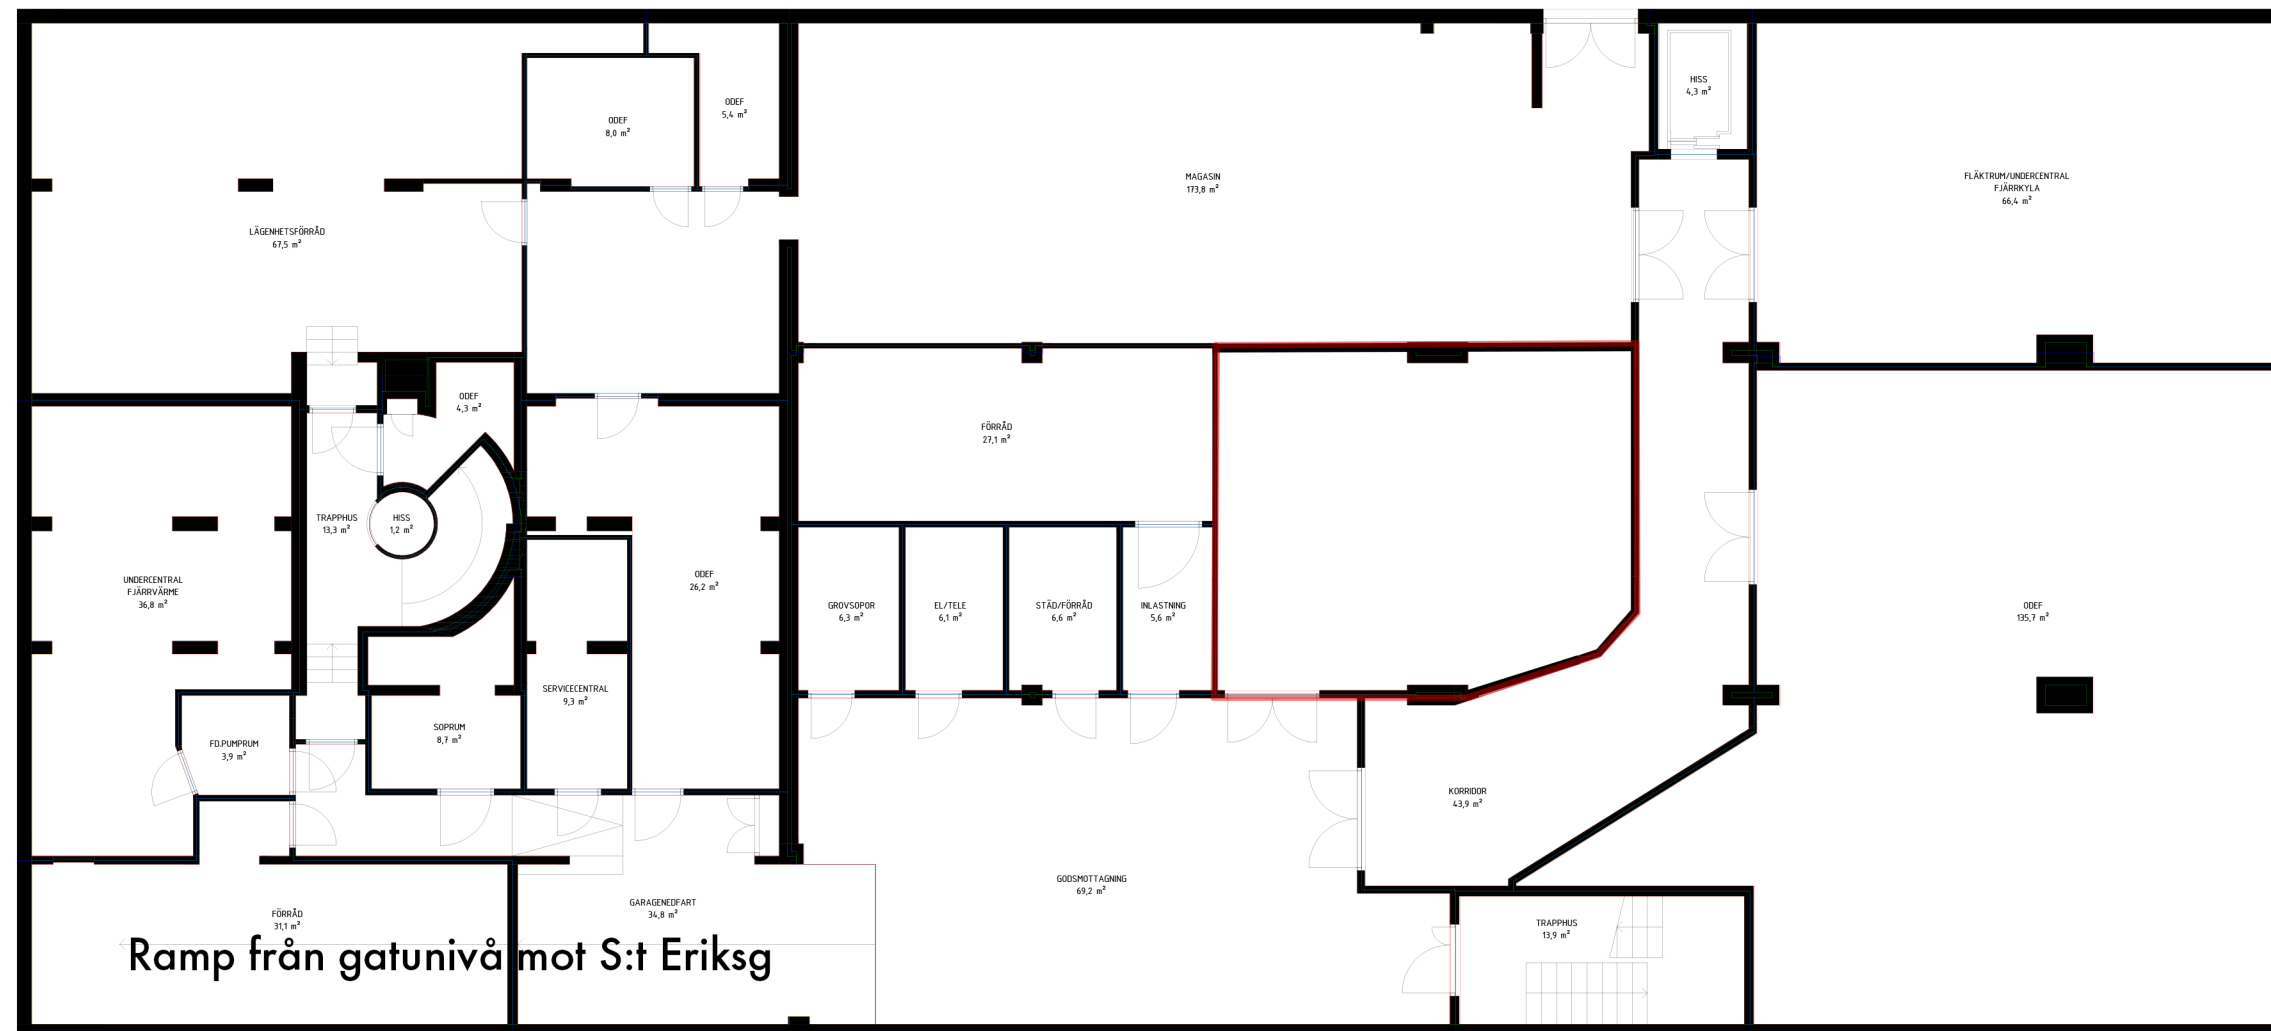

Sankt Eriksgatan 33, KV
ca 50 kvm lager

Förbehåll för avvikelser