


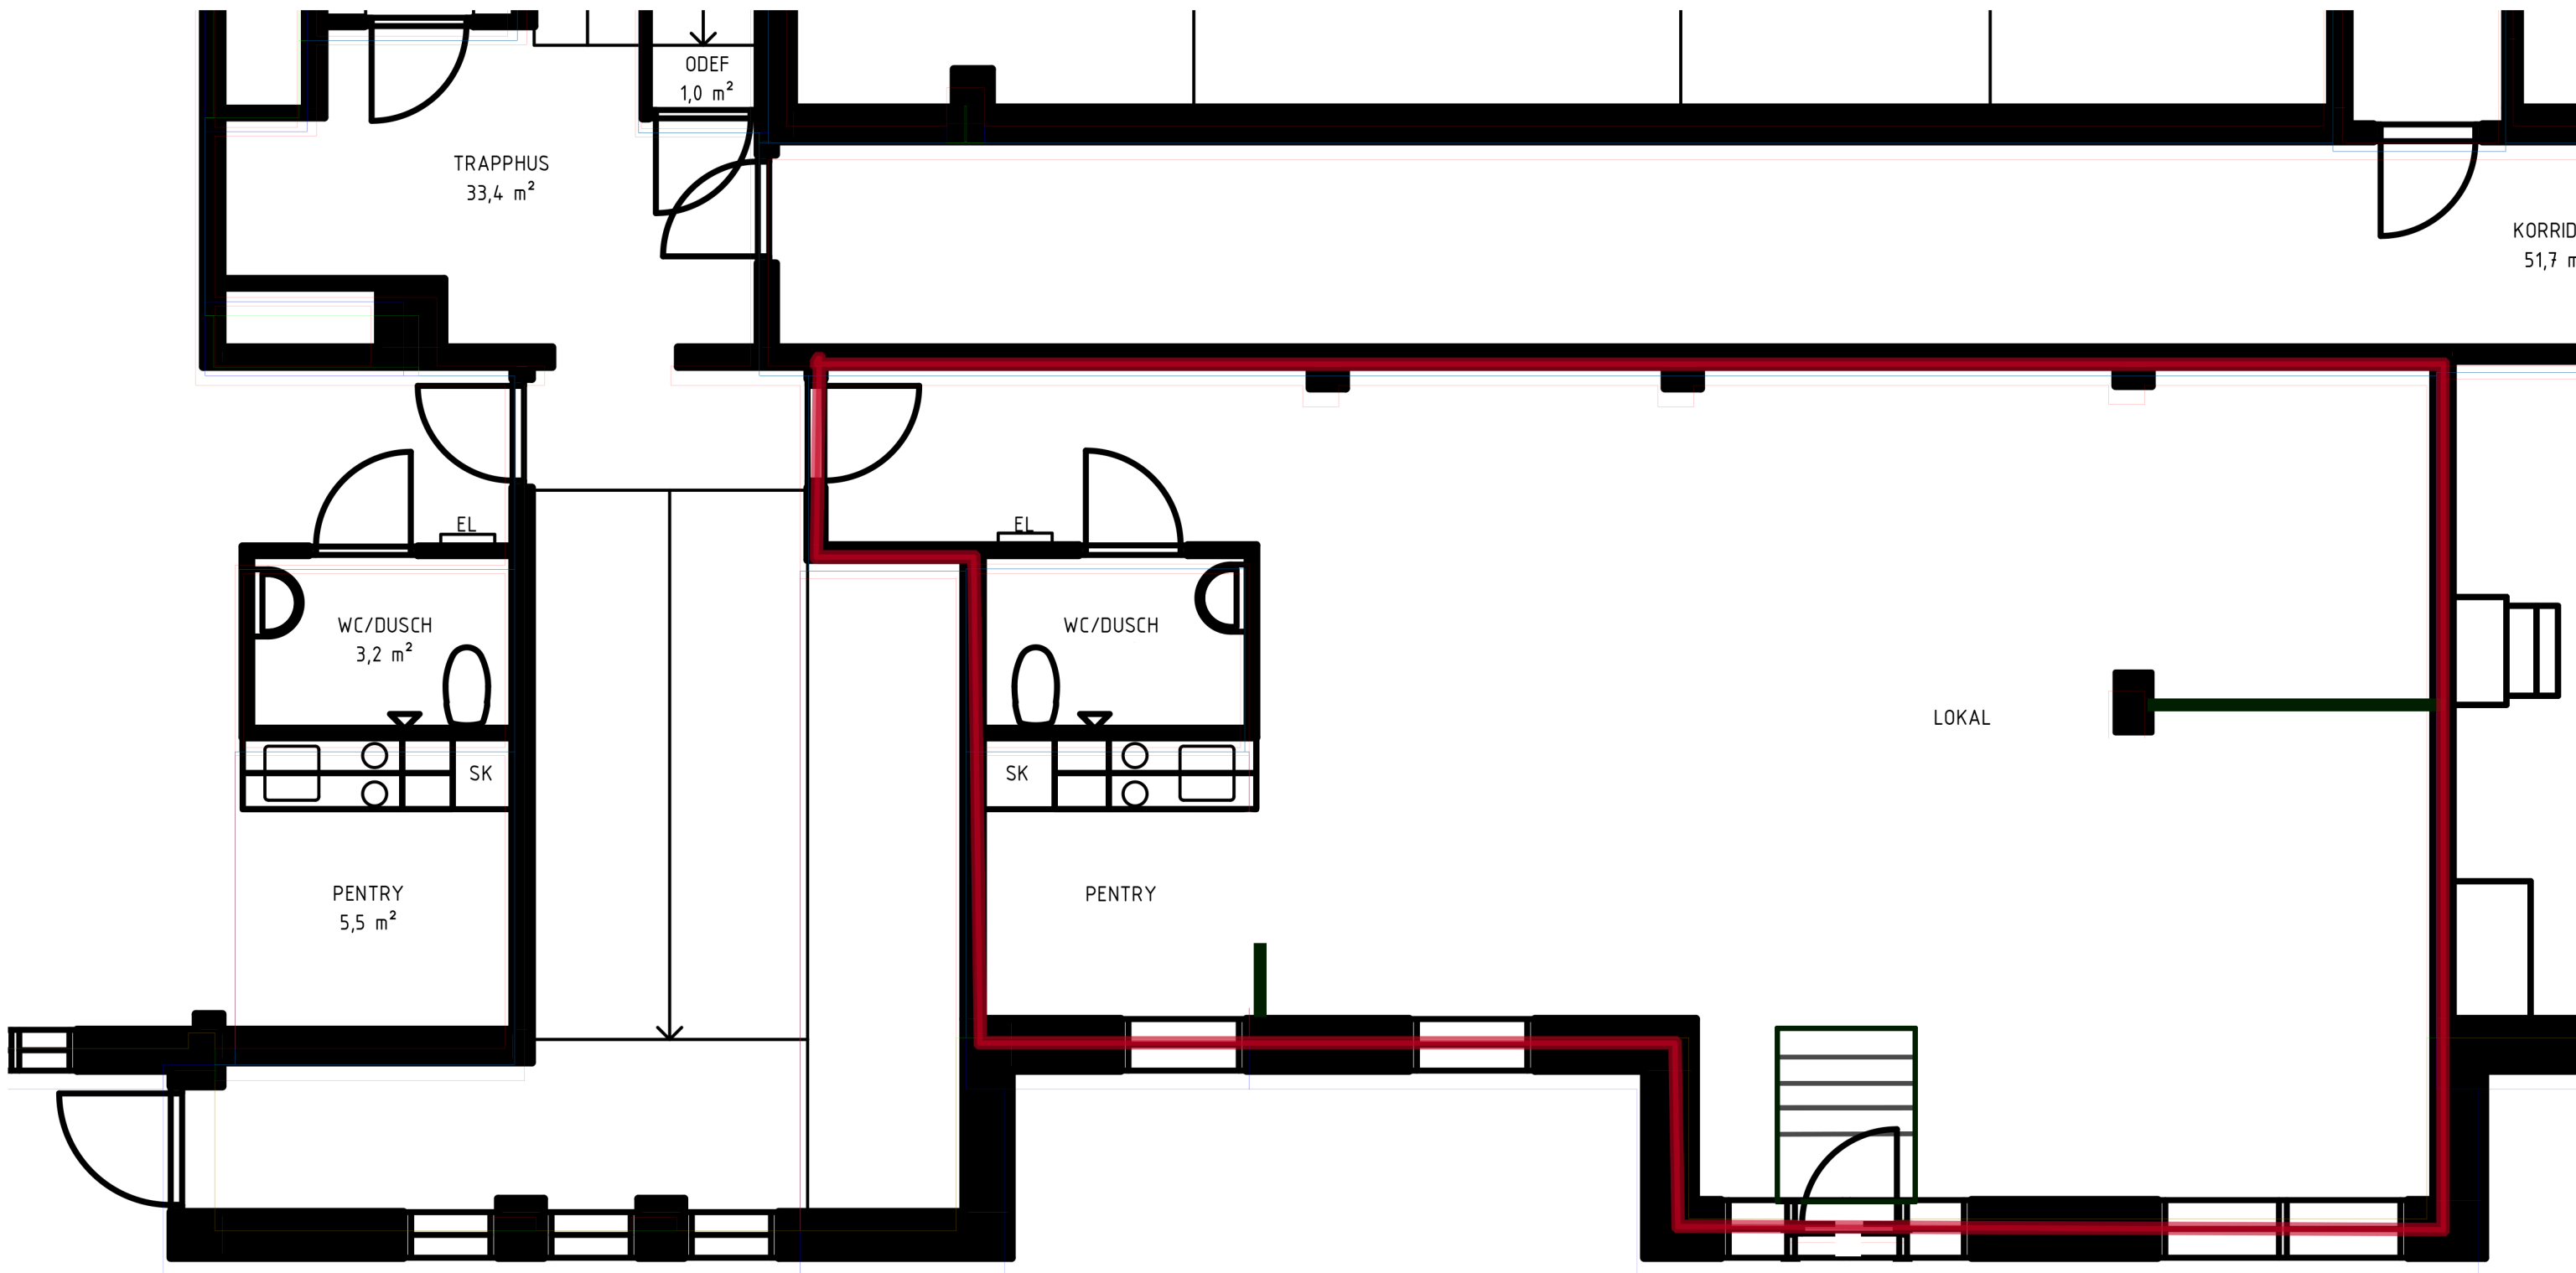

B

Swedenborgsg. 18
Ca 76 m² kontor etc

Förbehåll för avvikelser