


4114 6019, lokal 72kvm, Frimärksvägen 2

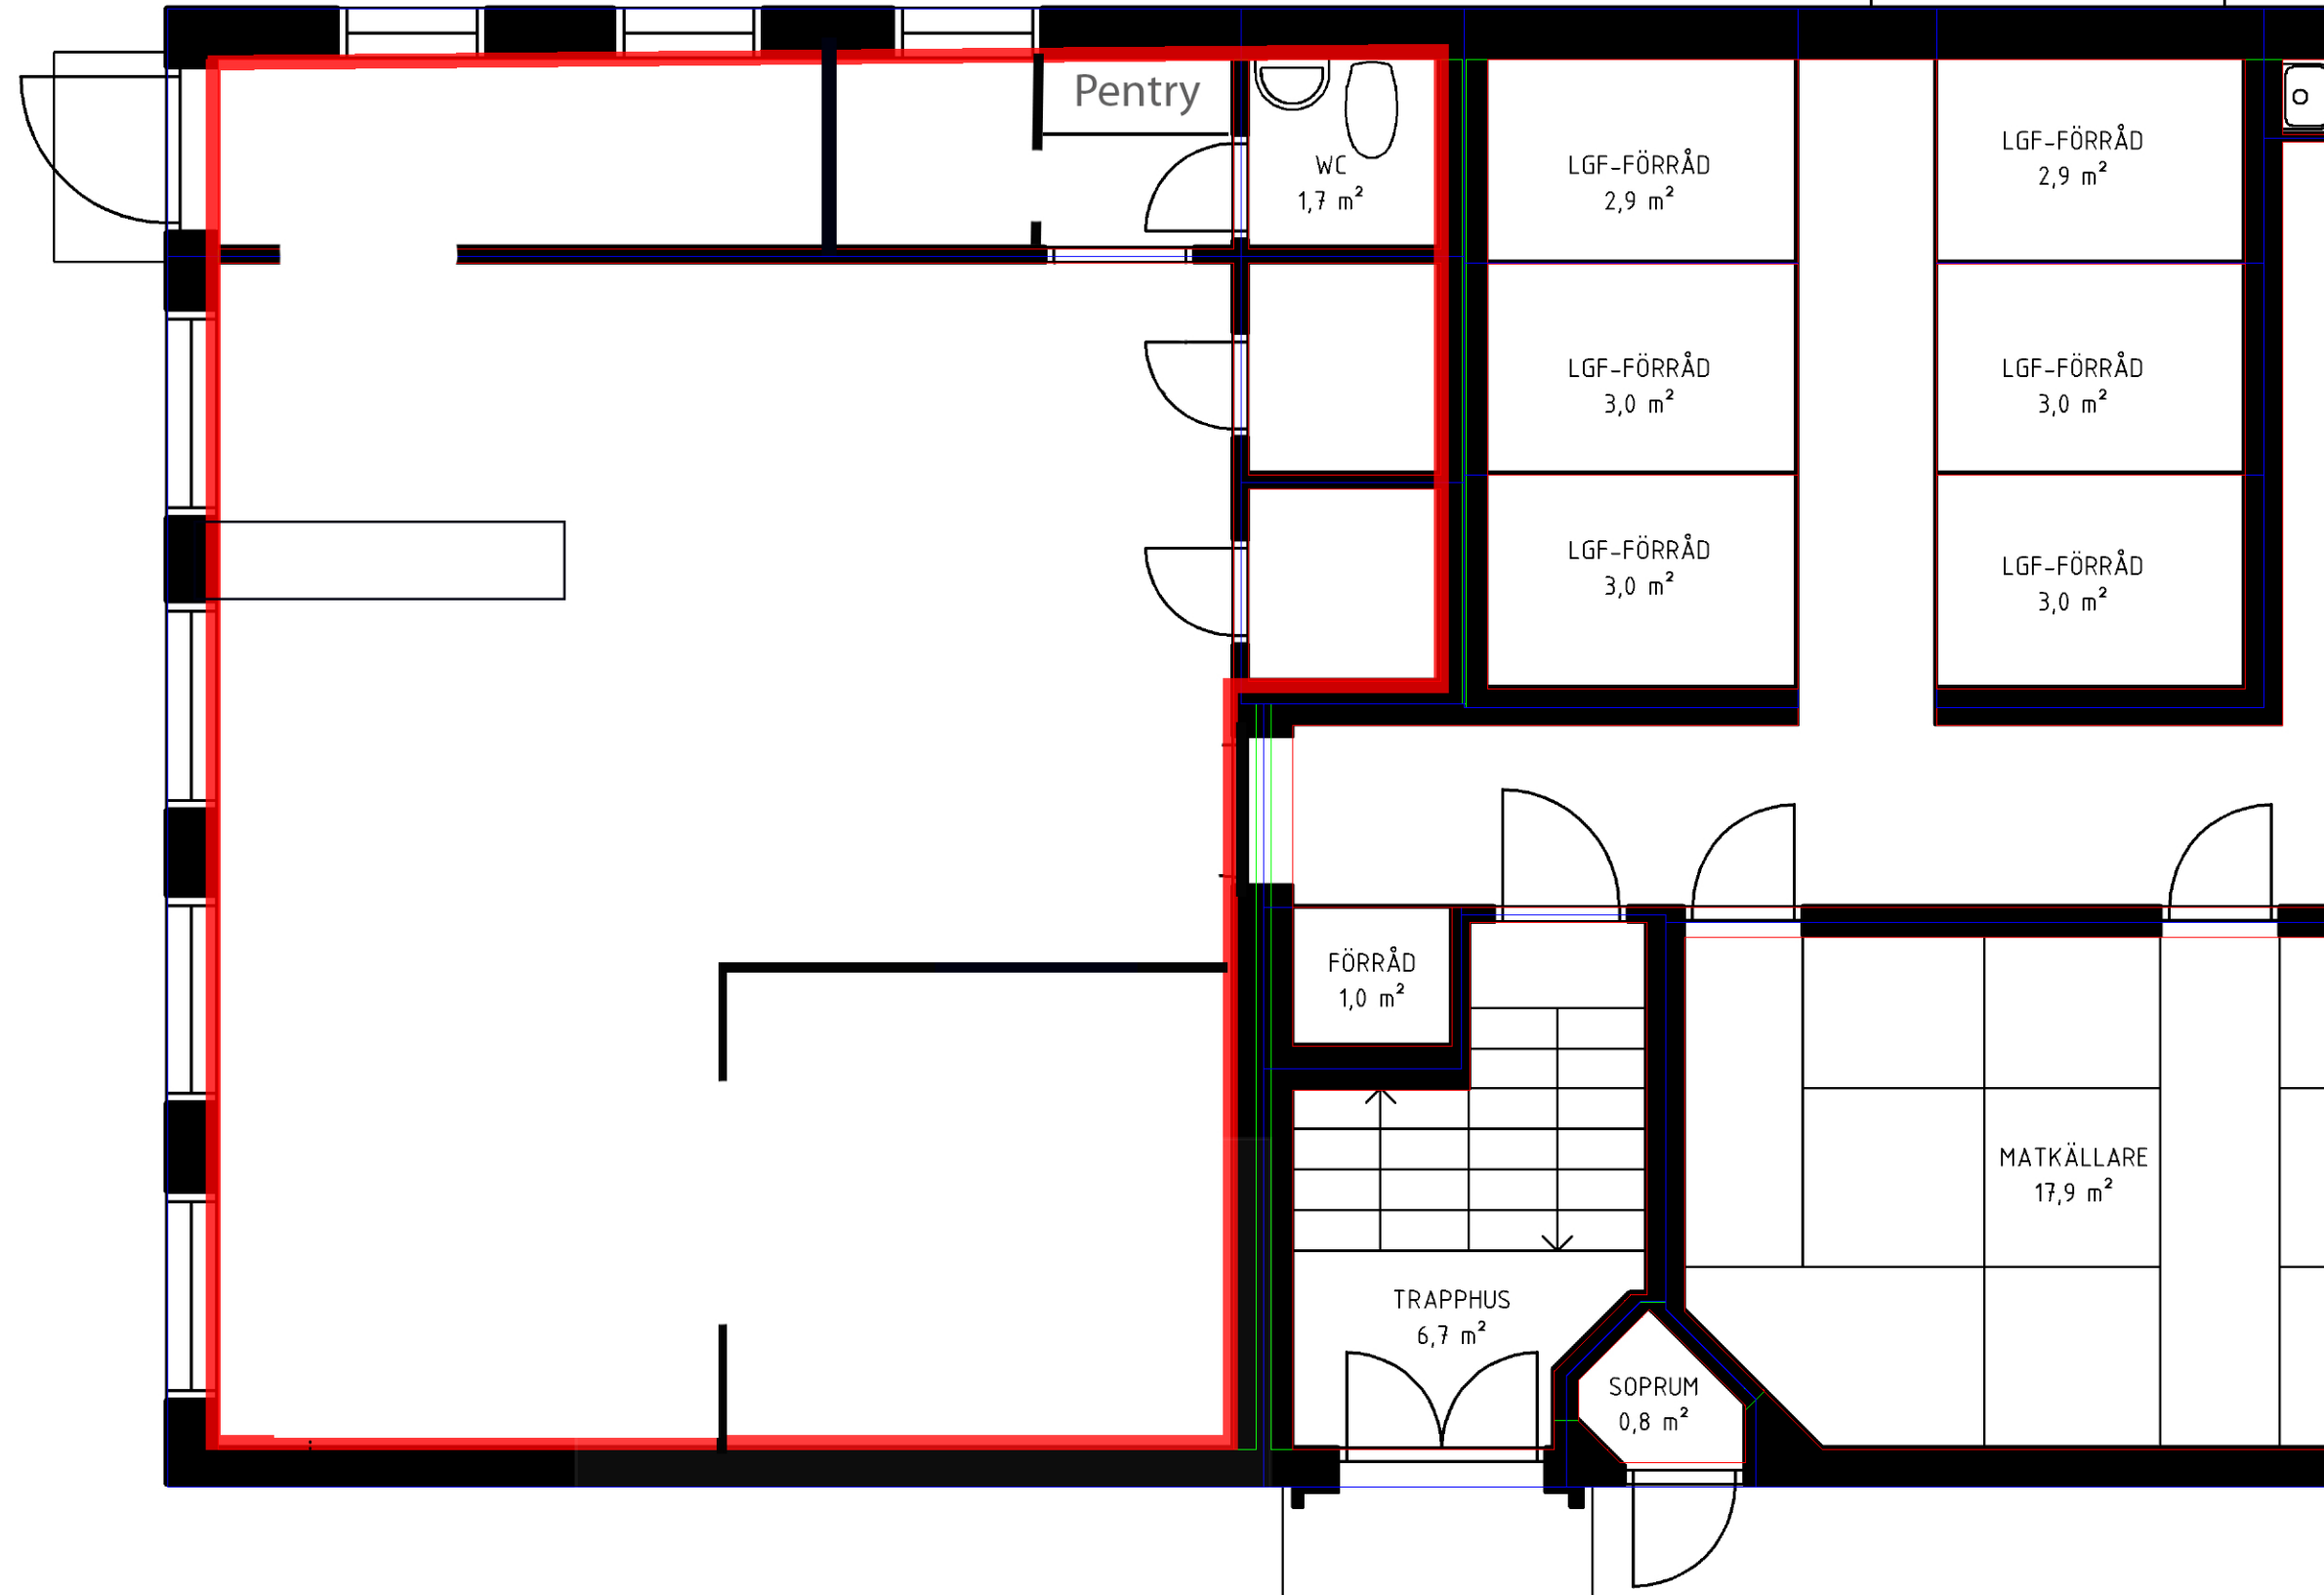

Förbehåll för avvikelser