


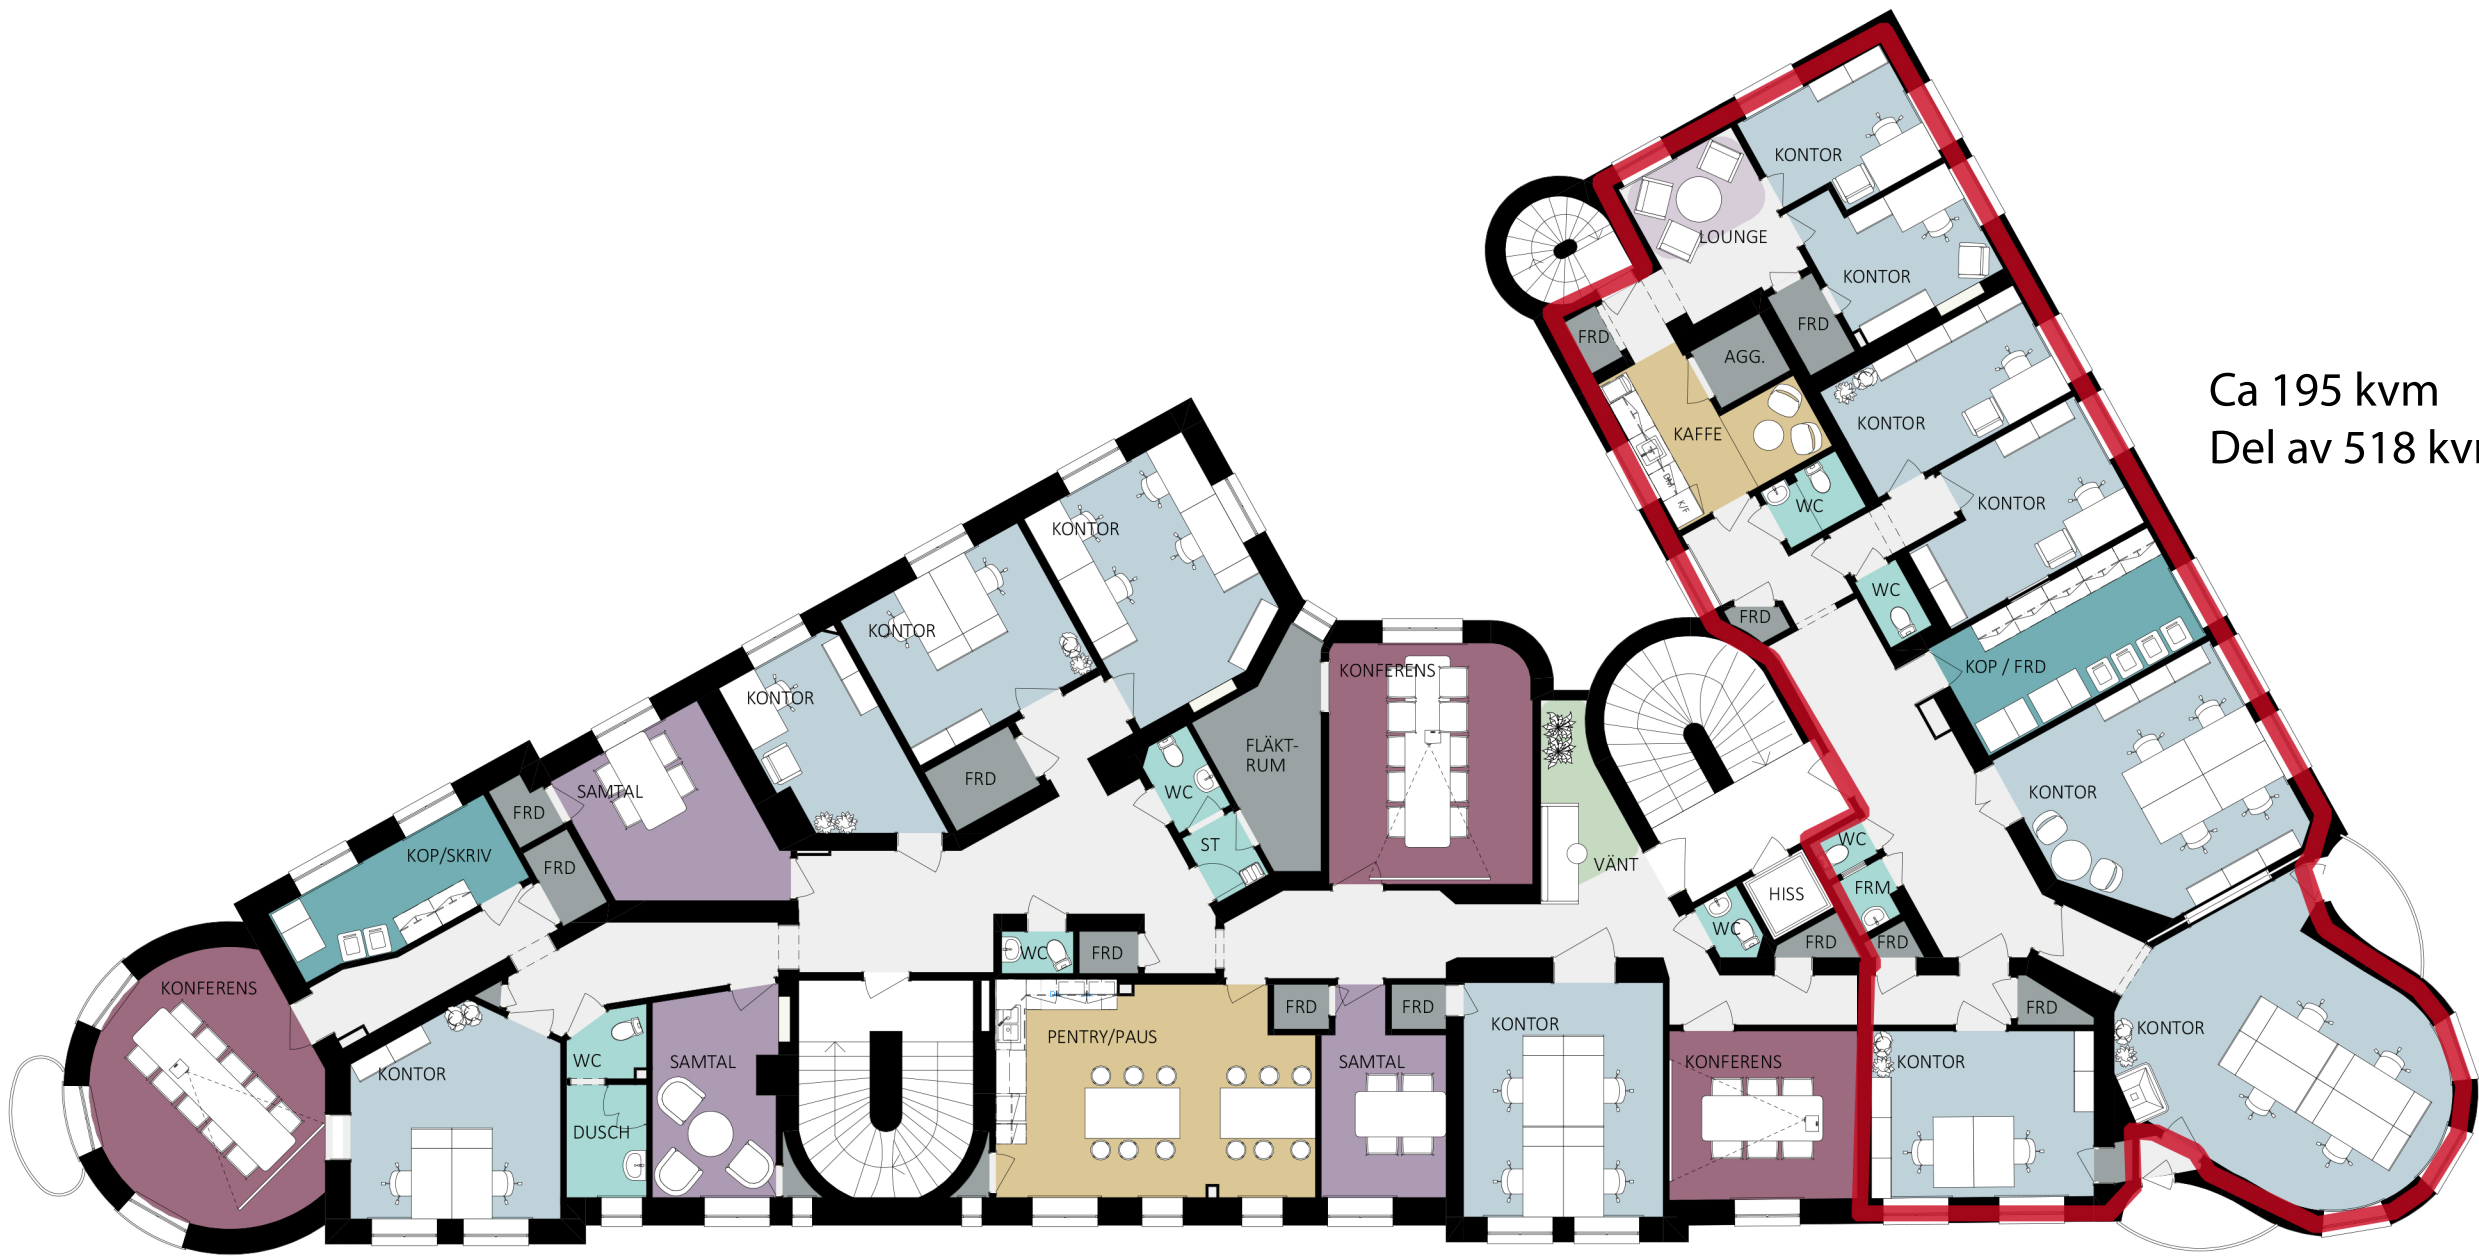


ALLMÄN YTA	
ARBETSPLATSER, KONTOR	27 st
LOUNGE	1 st
MINDRE MÖTE / SAMTALSRUM	
SAMTAL 2-4 pers	3 st
STÖRRE MÖTESRUM	
MÖTE 8-10 pers	3 st
SKRIV / KOP	2 st
WC, DUSCH OCH STÄD	
WC	8 st
STÄD	1 st
DUSCH	1 st
FRD / TEKNIK / FLÄKTRUM	15 st
PENTRY / PAUS / KAFFE	2 st
VÄNTRUM	1 st

Ca 195 kvm
Del av 518 kvm

ORIENTERINGSFIGUR



FÖRSLAG FÖR HYRESGÄST- NR 1
KV. PRISMAT 3- DEL AV VÅNING 4 tr ~ 518 m²
ILLUSTRATIONSSKISS SKALA 1:150 (A3)- 2025-03-26

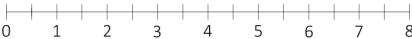

J. NILSSON