


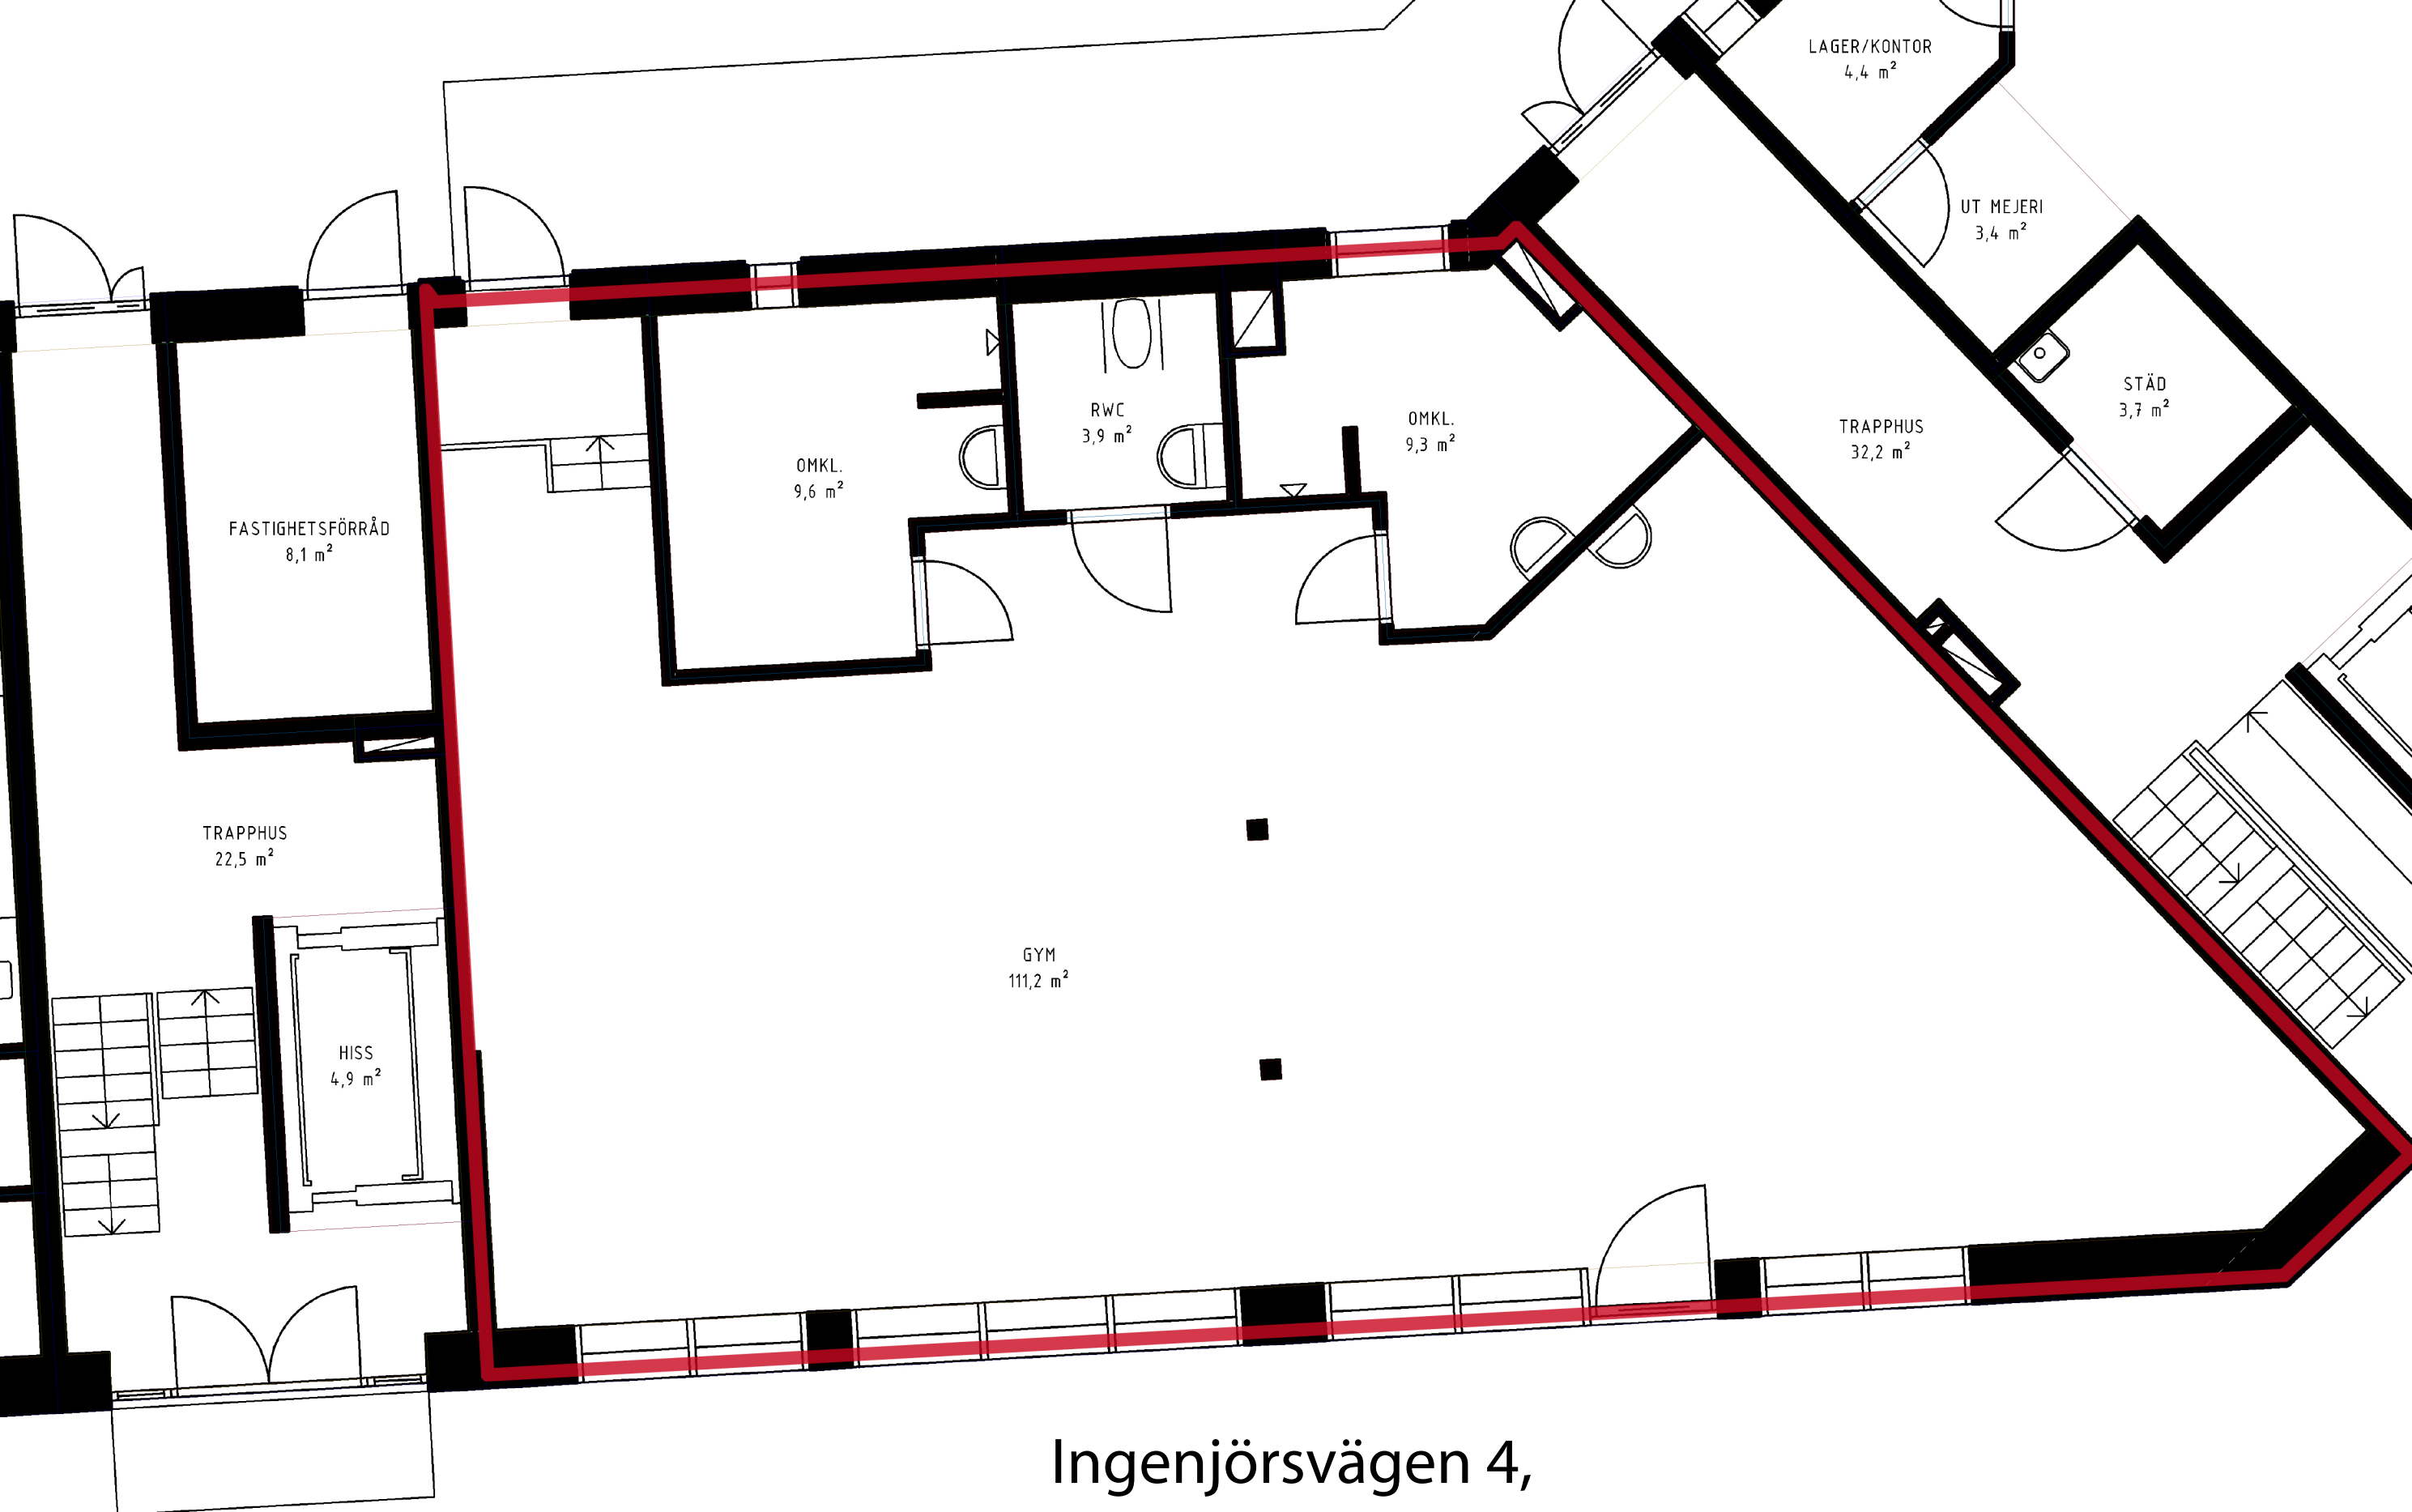

Ingenjörsvägen 4,
Ca 138 kvm butik/gym

Förbehåll för avvikelser