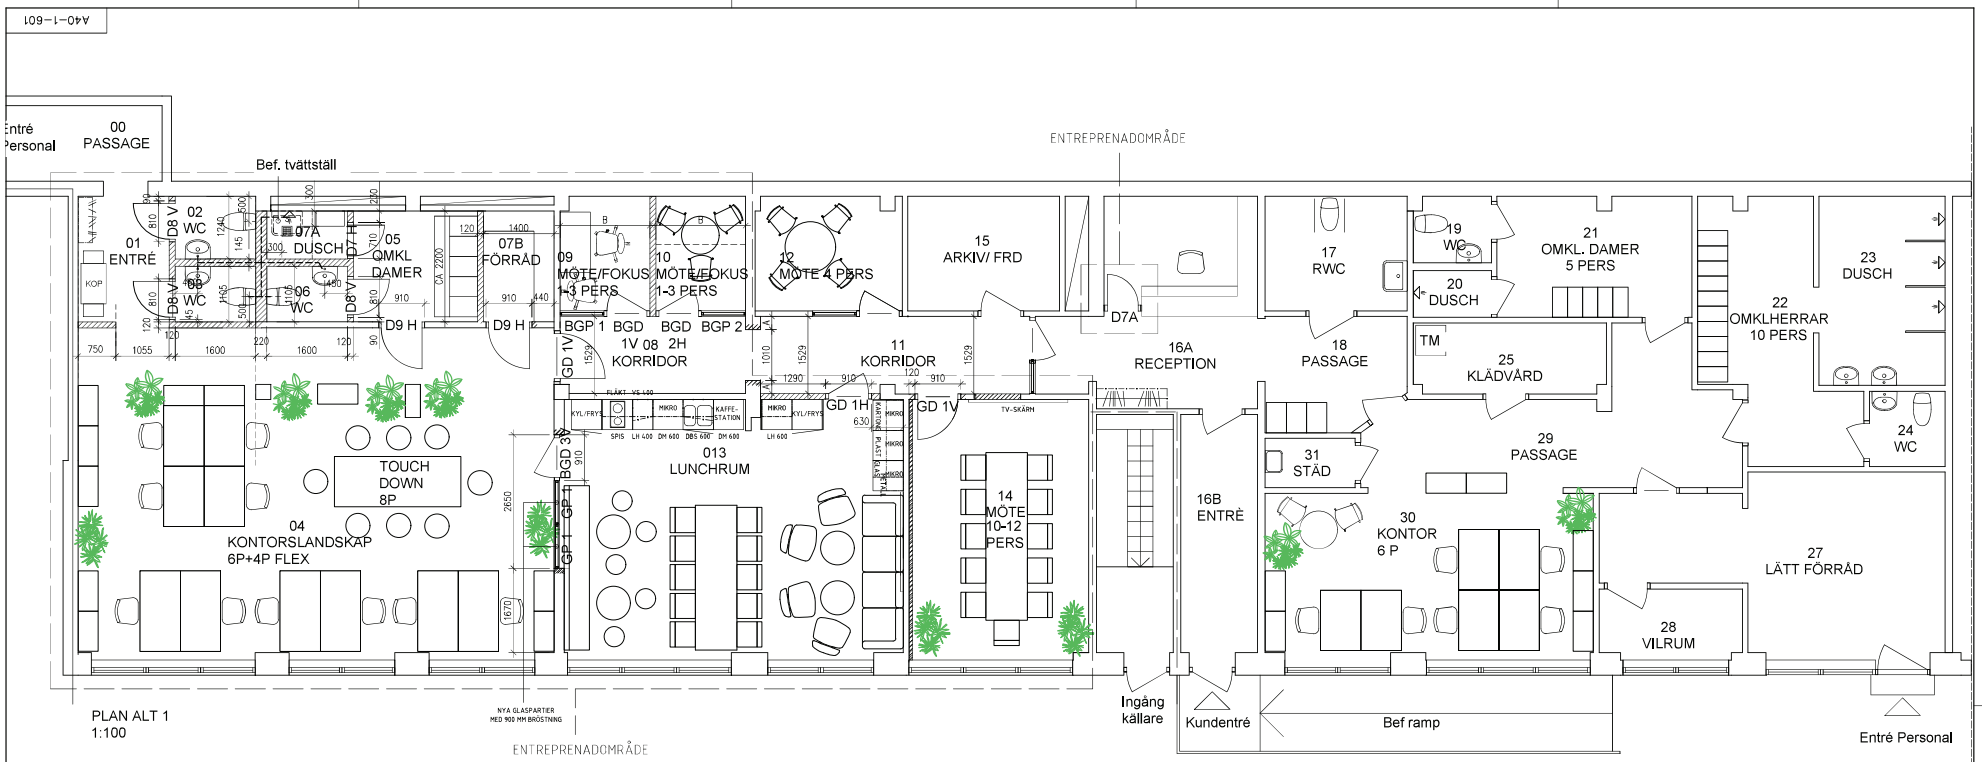

PLAN ALT 1
1:100

FÖRKLARINGAR OCH FÖRESKRIFTER

ALLA MÅTT ANGES I MM.

D7A= NY MASSIV TRÄDÖRR. HÖJD ÖK 1300MM
D7-D9=NYA MASSIVA TÄTA TRÄDÖRRAR
BGD 1-3=BEF. GLASADE MASSIV TRÄDÖRRAR SOM ÅTERANVÄNDS
BGP 1-2=BEF. GLASADE TRÄPARTI ER SOM ÅTERANVÄNDS
D7-D9=NYA MASSIVA TÄTA TRÄDÖRRAR
GD 1= NYA MASSIVA GLASADE TRÄDÖRRAR LIKA BEF
GP1 = NYA GLASADE TRÄPATRIER LIKA BEF

MÅTT KONTROLLERAS
PÅ PLATS FÖRE TILLVERKNING

BEF UNDERTAK BIBEHÅLLS OCH ANPASSAS TILL NY PLANLÖSNING.
NYA GOLV ENLIGT RUMSBSKRIVNING

HÄNVISNINGAR:
PLANER RELATION: SE RITNING A40-1-101R
KÖK: SE RITNING: A46-1-101

BEF VÄGG

NY VÄGG

BEF DÖRR

NY DÖRR

BEF GLASPARTIER

NYA GLASPARTIER

Bilaga 1, Ritning tillhörade avtal: 5113-2024

HyvKQUdSA-S1KtQL_r0

METER
0 1 2 5
A1–FORMAT (1:50)
A3–FORMAT (1:100)

BET.	ANT.	ÄNDRINGEN AVSER	SIGN	DATUM

BYGGHANDLING

EM
EINAR MATTSSON

B	EINAR MATTSSON	Tel. 08-XX XX XX XX
PL		
A	EQUATOR STOCKHOLM AB	Tel. 08-50 50 25 00
K		
E		
V		
SP		

UPPDRAG NR	RITAD/ÄNDRATS AV	HANDLÄGGARE
1952	FW/LU	LU
DATUM	ÅRSVARIG	
2023-11-06	Urban Jullvage	

LOKALKONTOR HJULSTA
OMBYGGNAD KONTOR
VÅNING 1 ENTRÉPLAN
FÖRSLAG OMBYGGNAD

SKALA	RITNINGSNUMMER	BET.
1:50/A1, 1:100/A3	A40-1-101	

© 2022 EQUATOR STOCKHOLM AB, Filnamn: 2023-07-21 kl. 11:46 I:\1952\1952\05_A-Skisser\Ritad\A40-1-601.dwg/ Trecks

XREF: A40-1-200 | 2022-06-30
Namn-urlad | 2022-06-29