


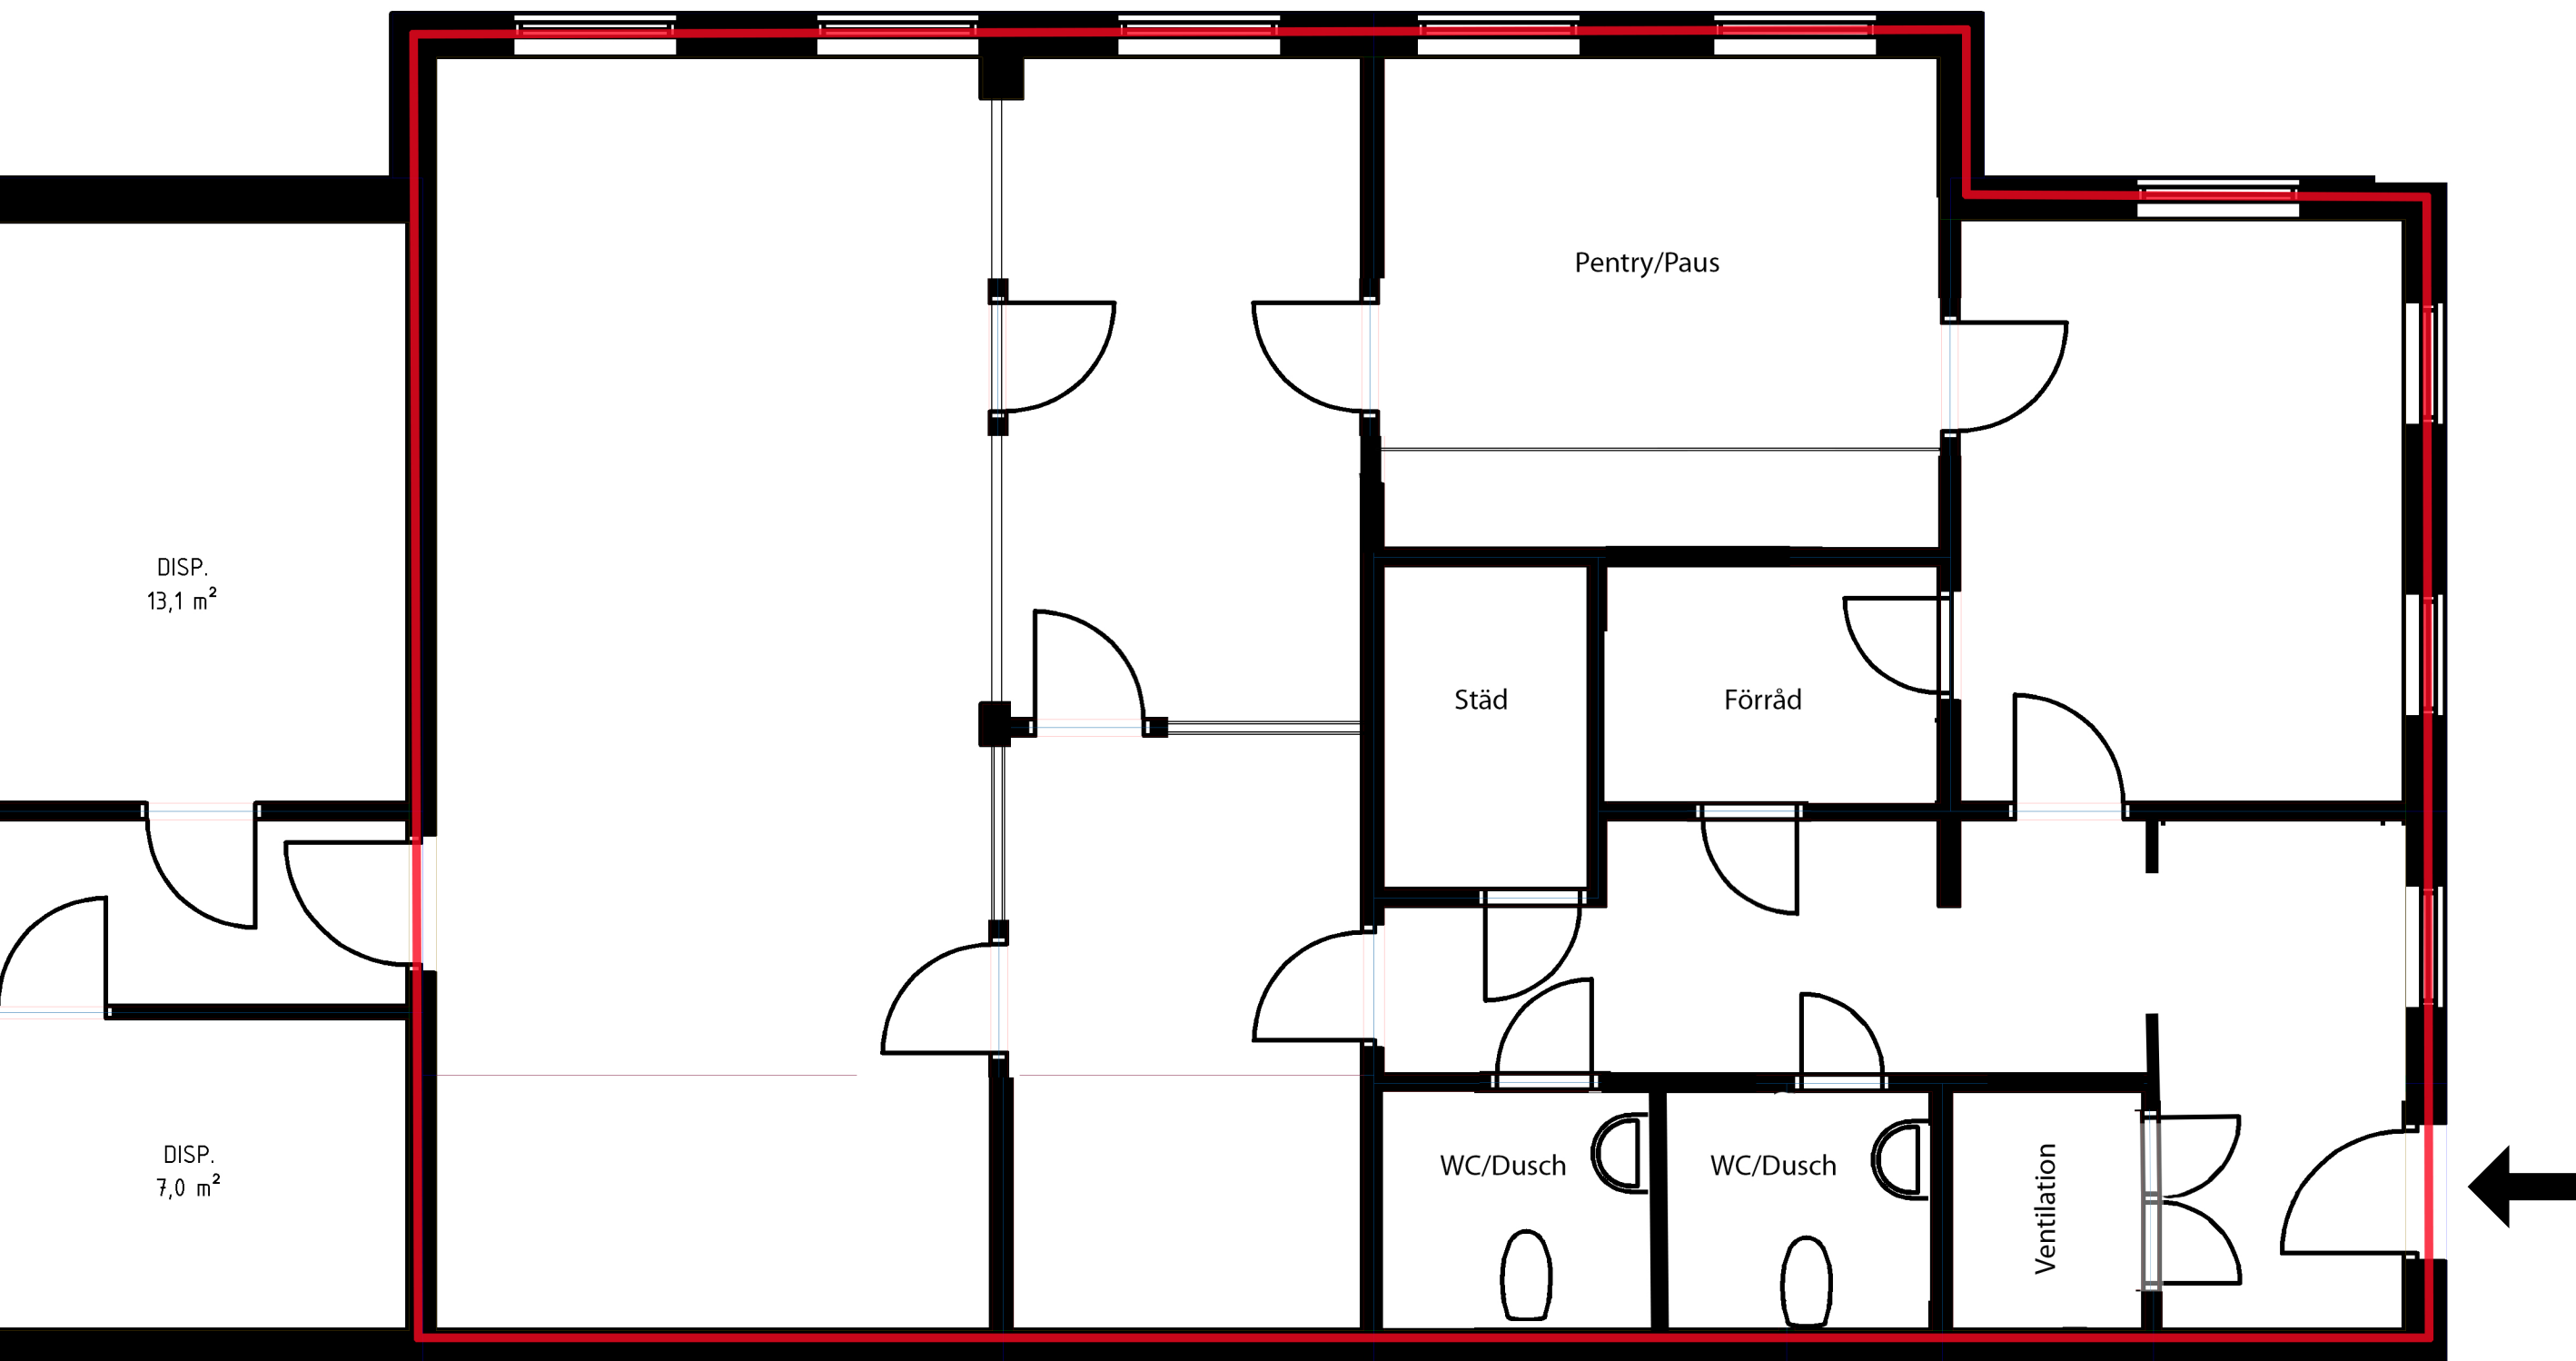

Edingekroken 5, Hjulsta
ca 128 kvm kontor

Förbehåll för avvikelser