


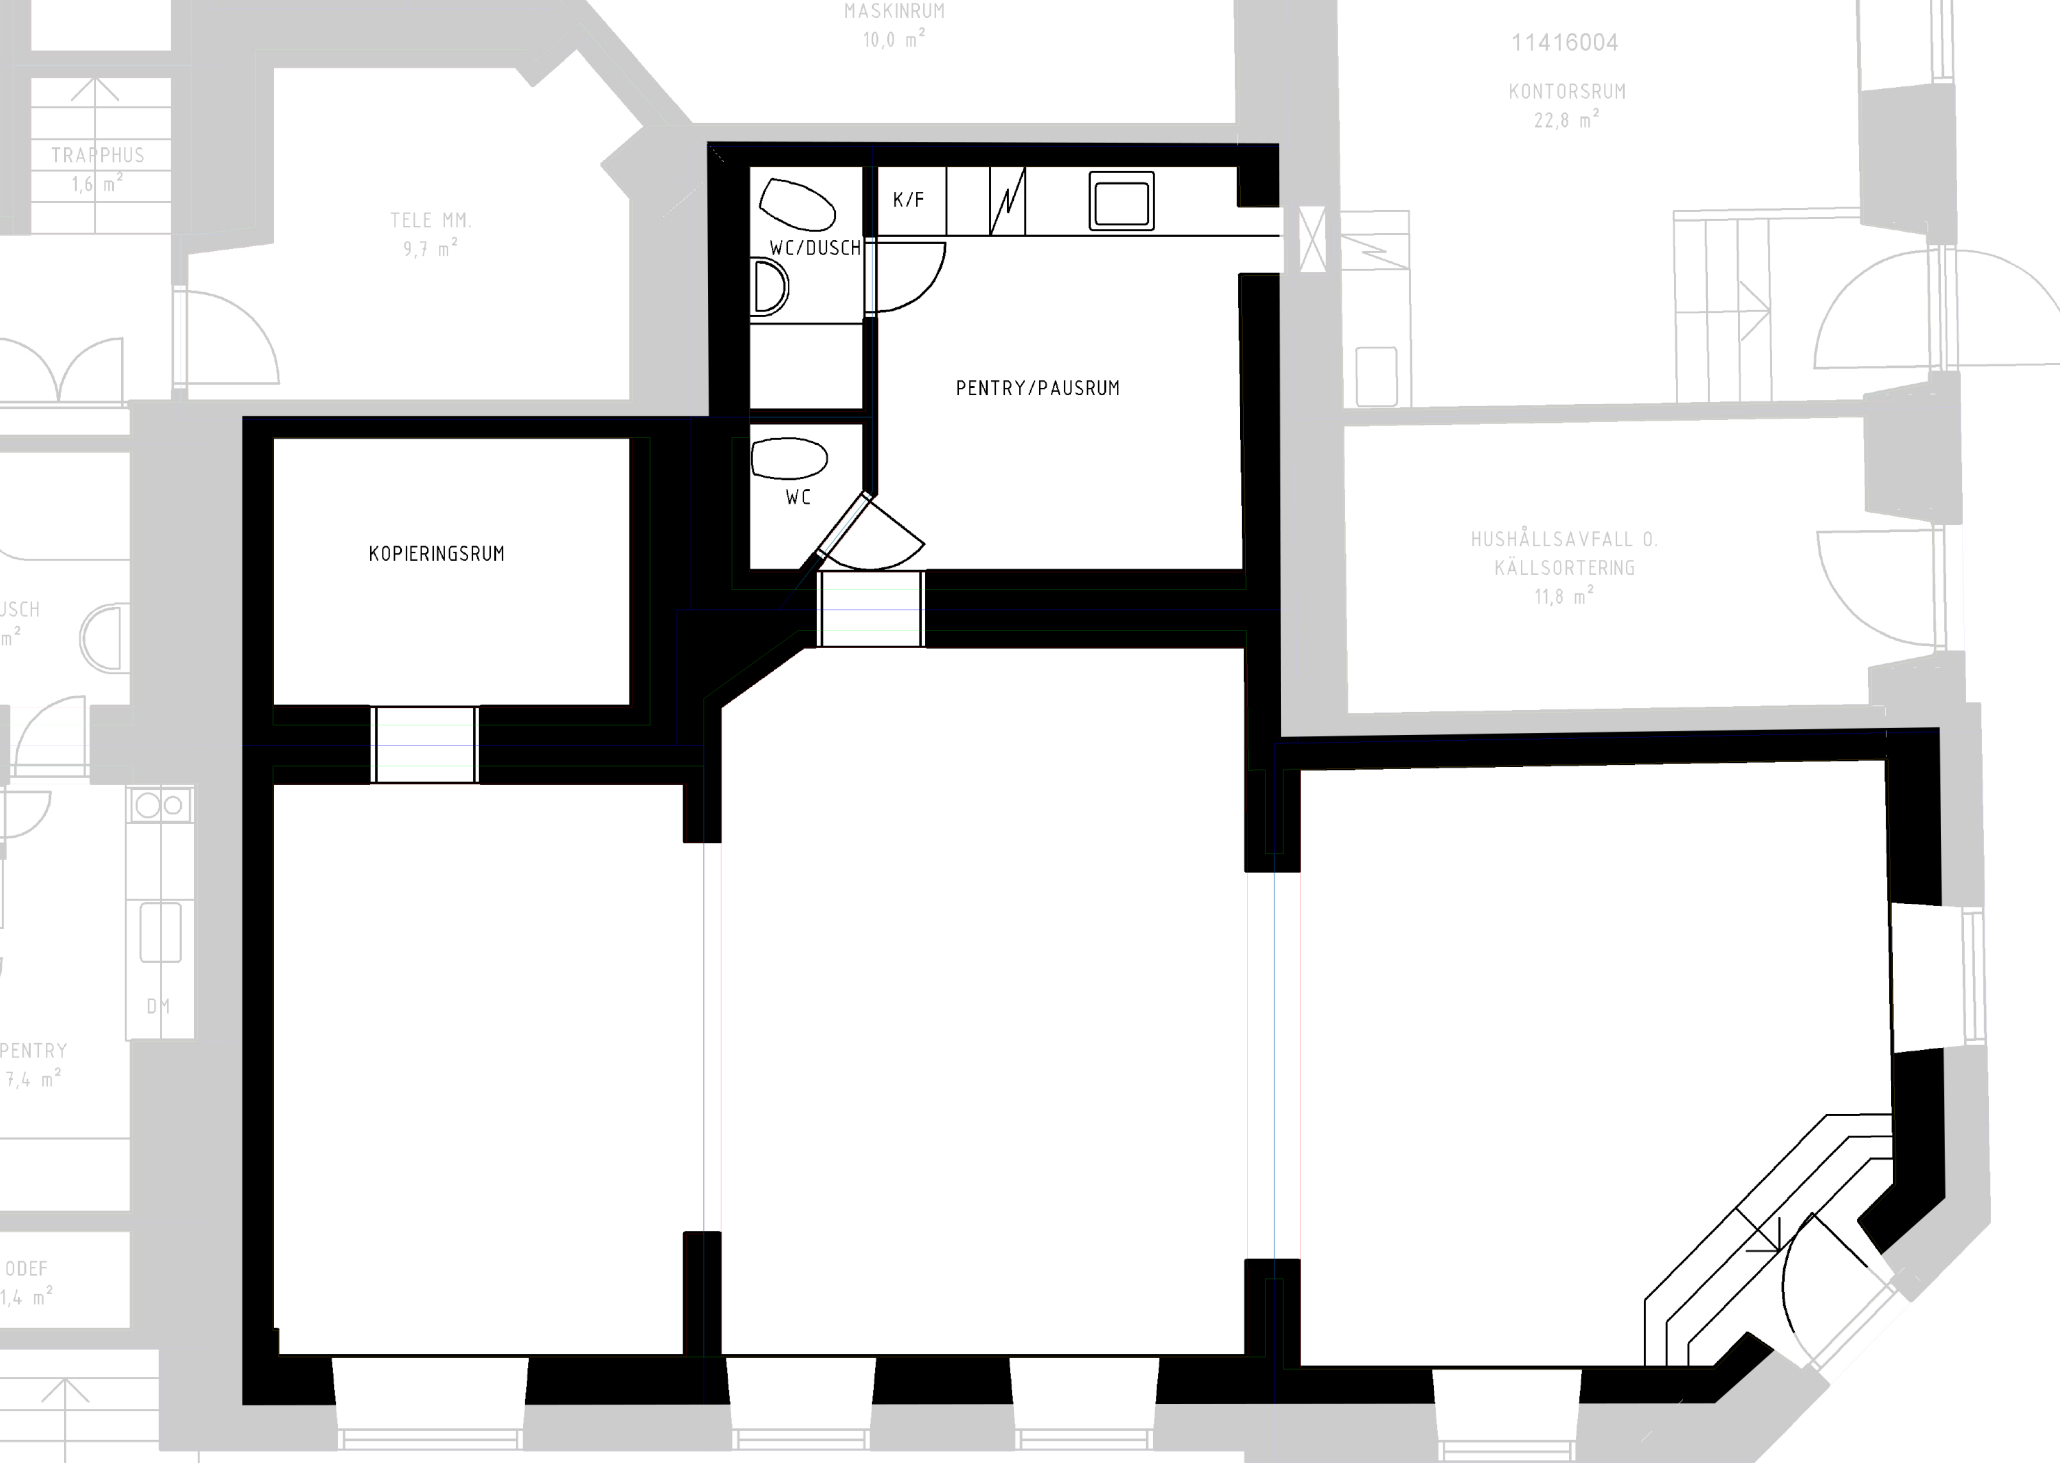

Regeringsgatan 93, ca 99 kvm kontor

Förbehåll för avvikelser