


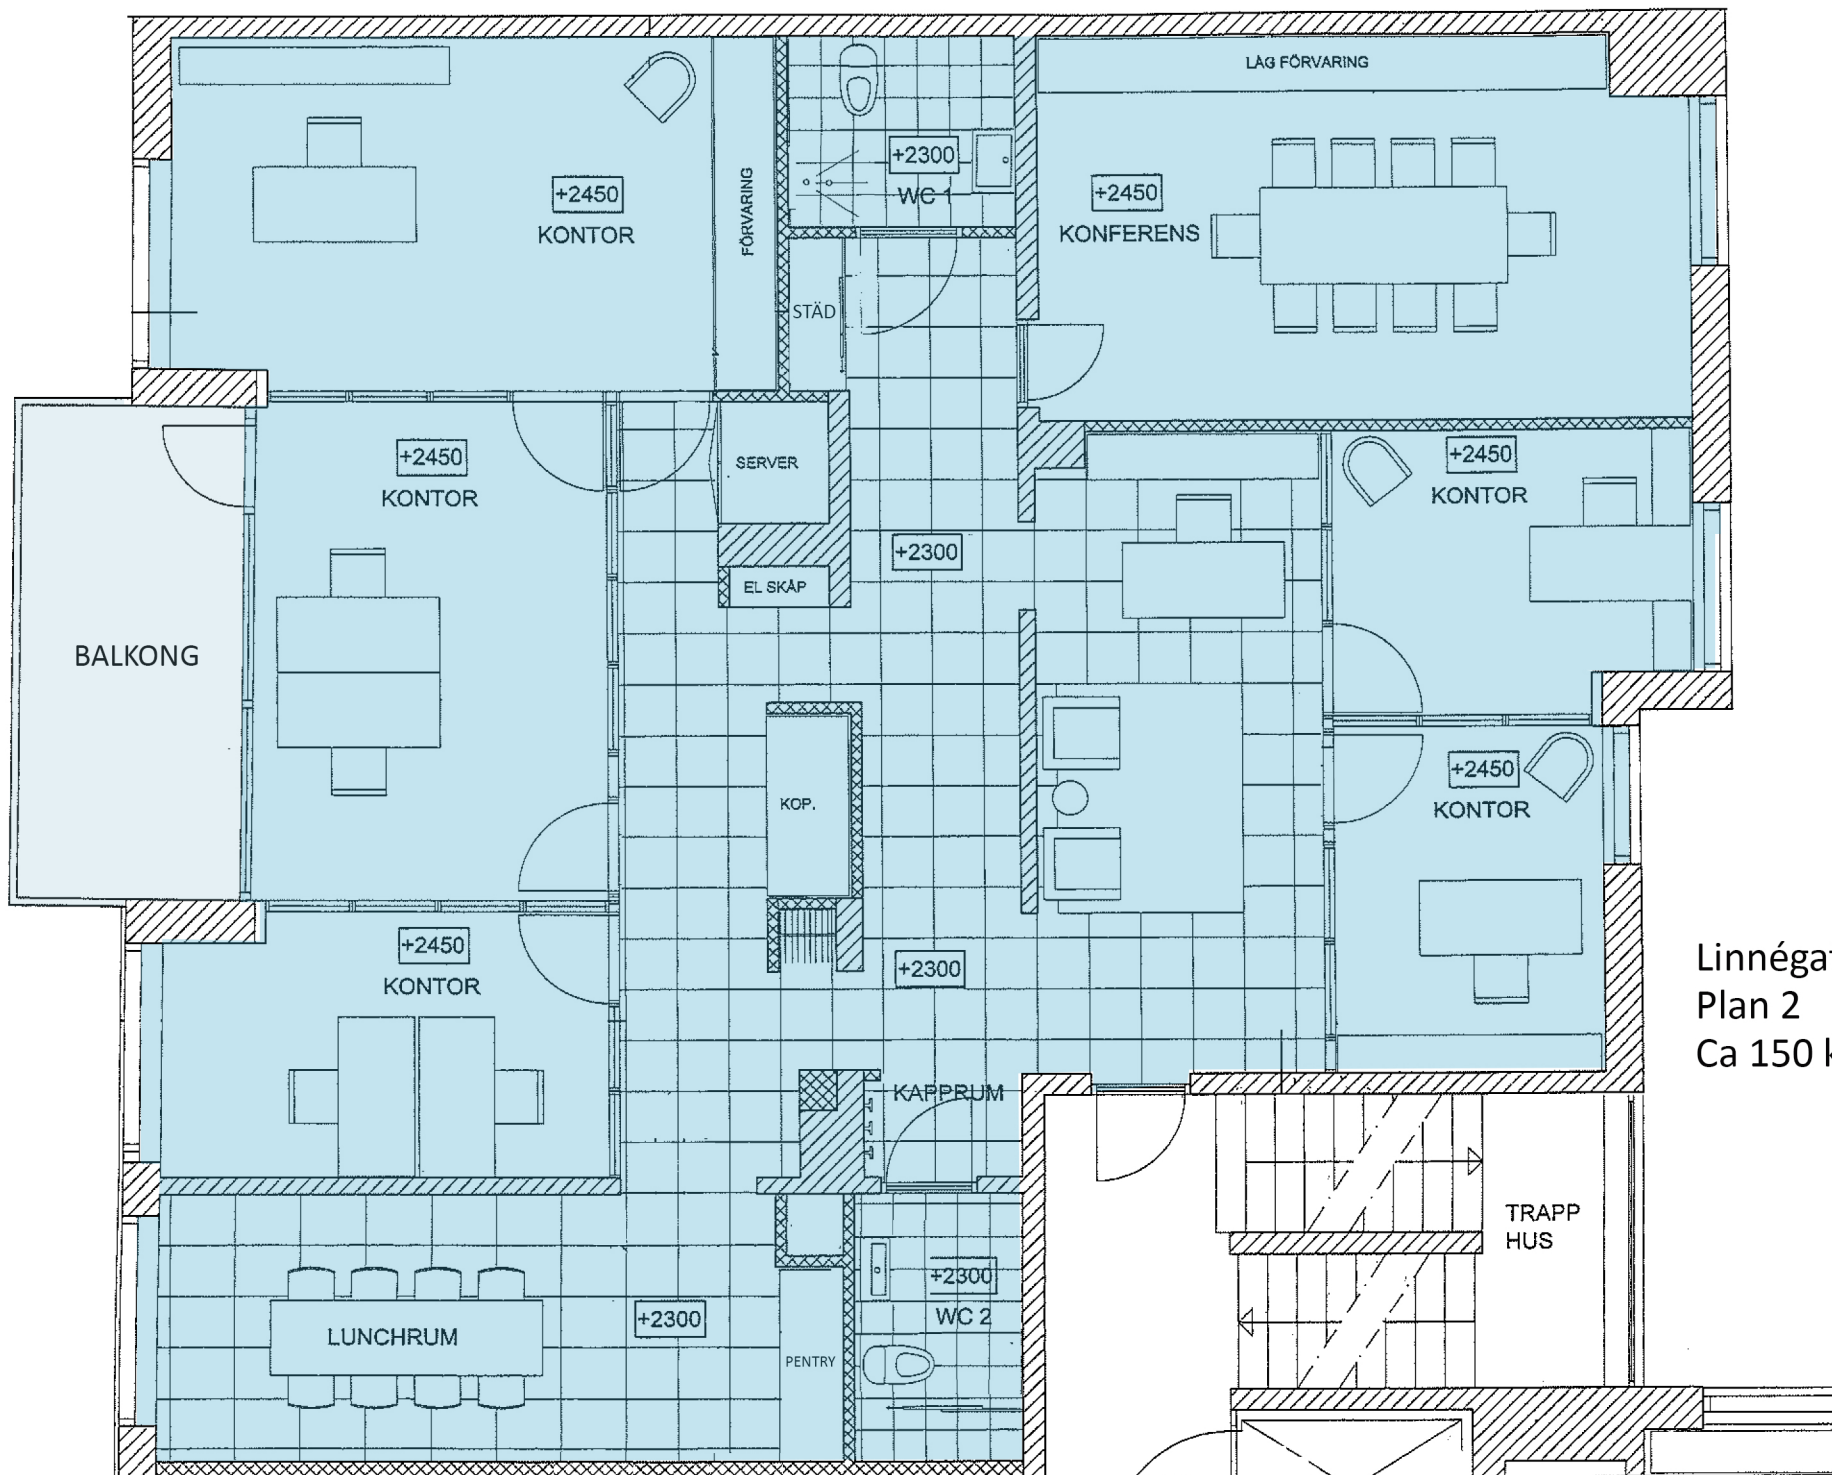

Linnégatan 76
Plan 2
Ca 150 kvm Kontor

Mindre avvikelser kan förekomma