


Jämtlandsgatan 99
Ca 175-702 kvm kontor
Plan 1 tr

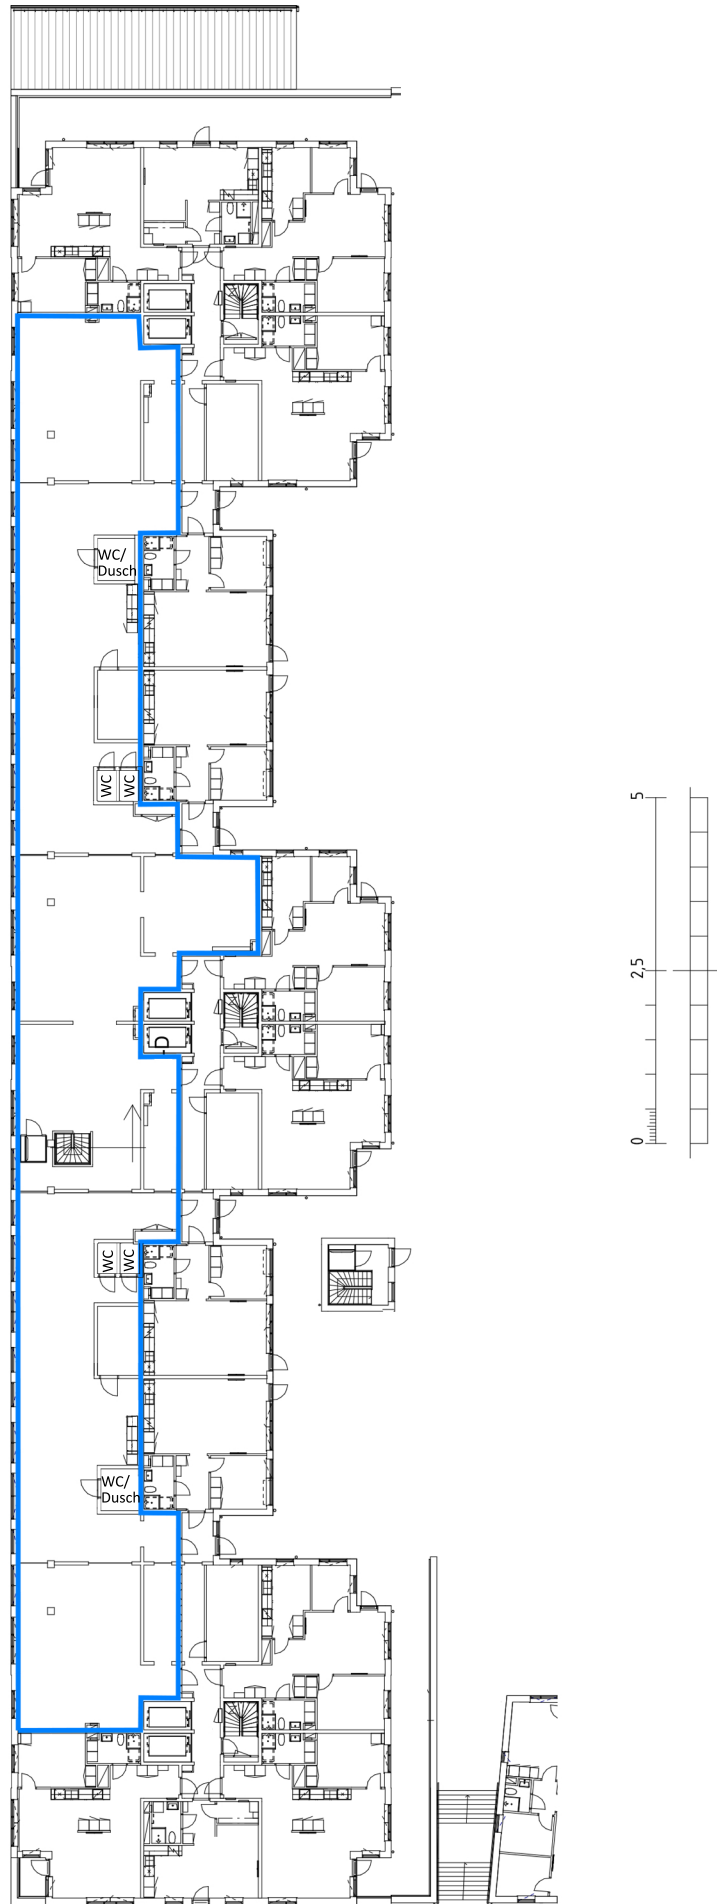

Mindre avvikelser kan förekomma