


Kanslihusgränd 8

Plan 4, vån 2tr

Total area i fastigheten: ca 1650 kvm utbildning

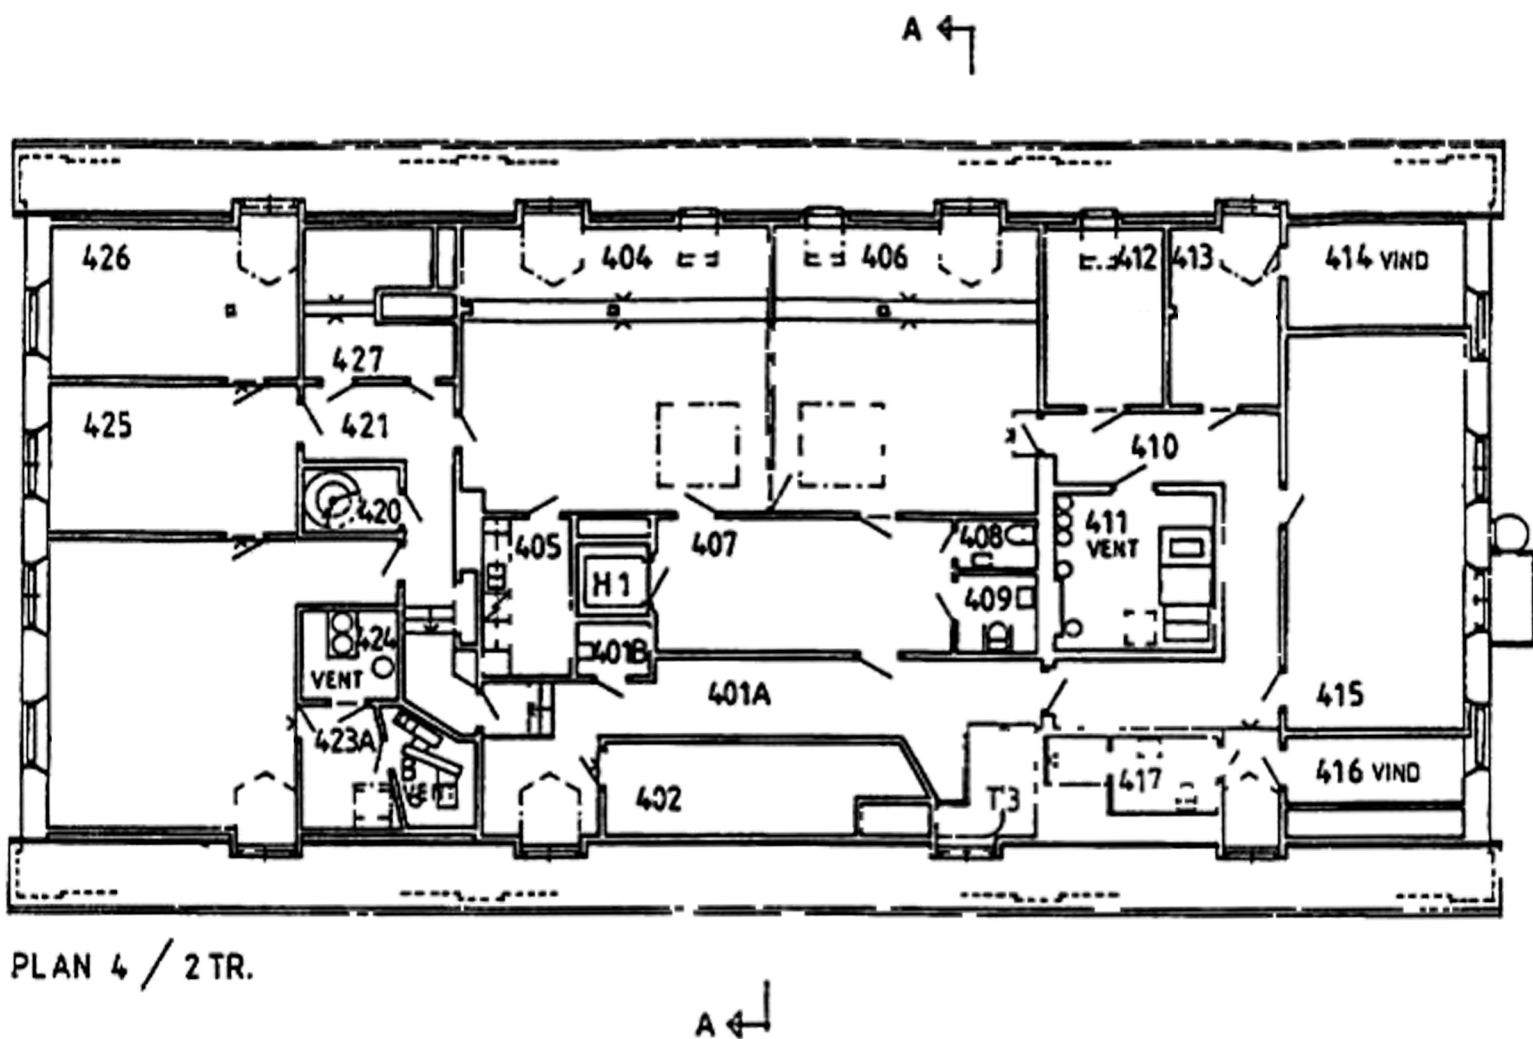

Mindre avvikelser förekommer