


Kanslihusgränd 8

Plan 1, souterrängplan

Total area i fastigheten: ca 1650 kvm utbildning

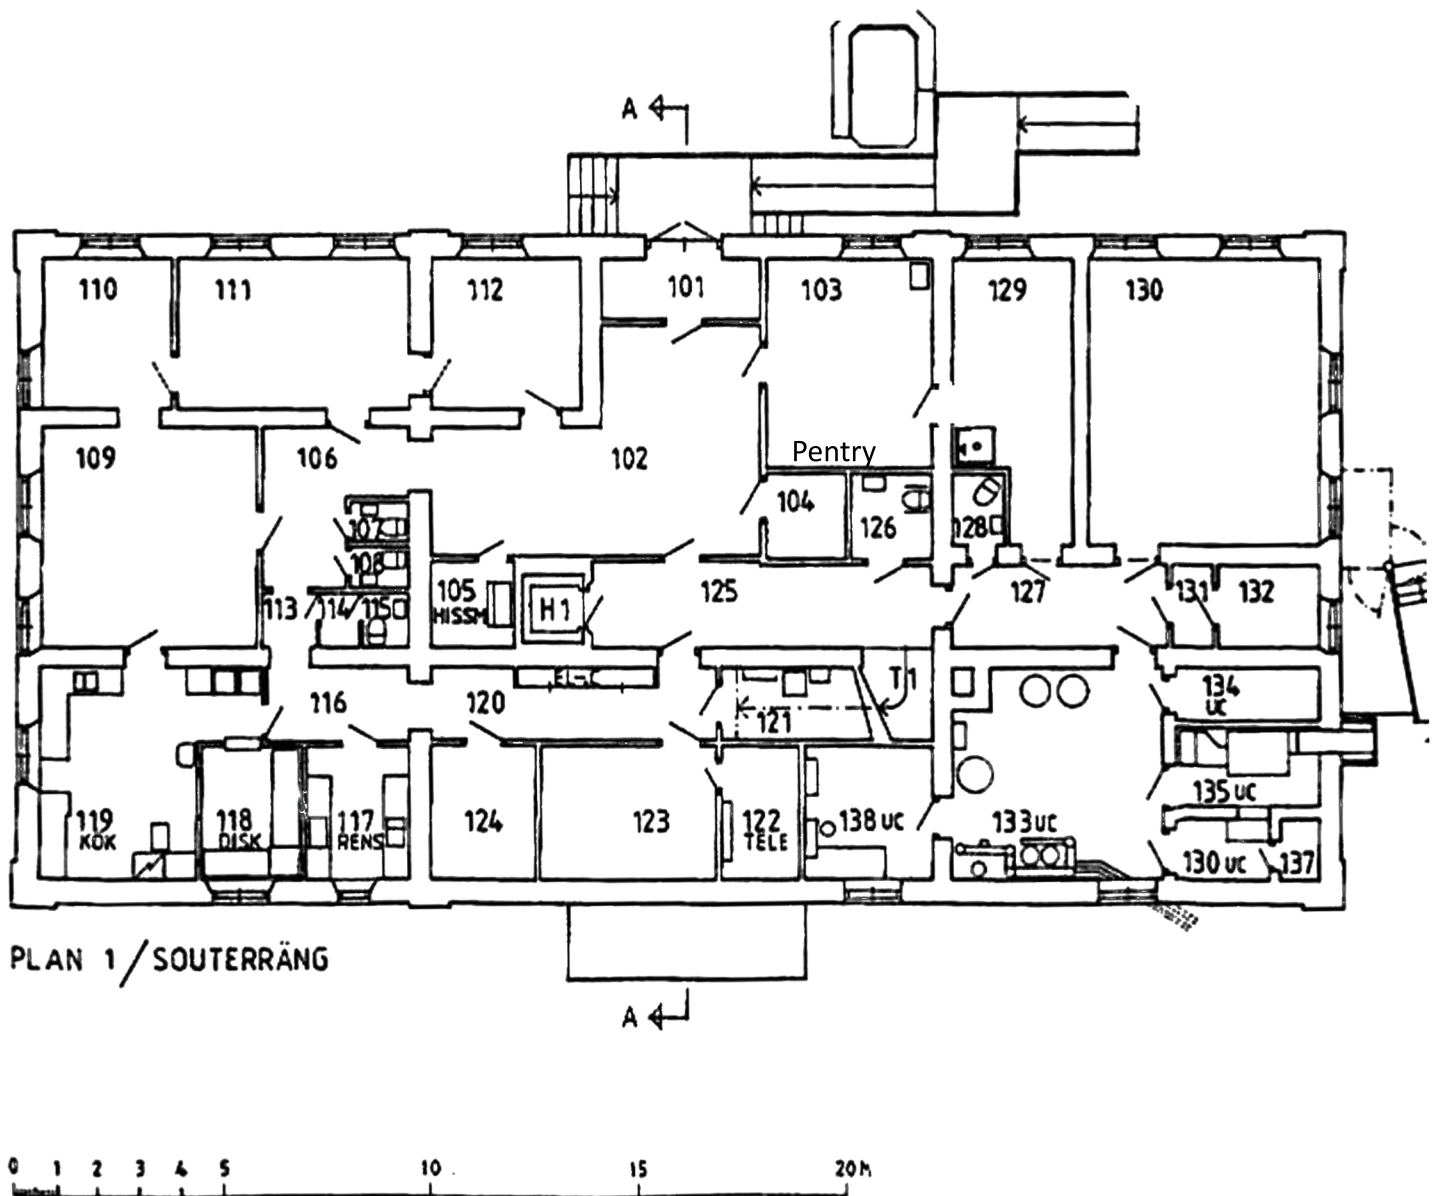

Mindre avvikelser kan förekomma