


Kanslihusgränd 8

Plan 2, vån BV

Totalt area i fastigheten: ca 1650 kvm utbildning

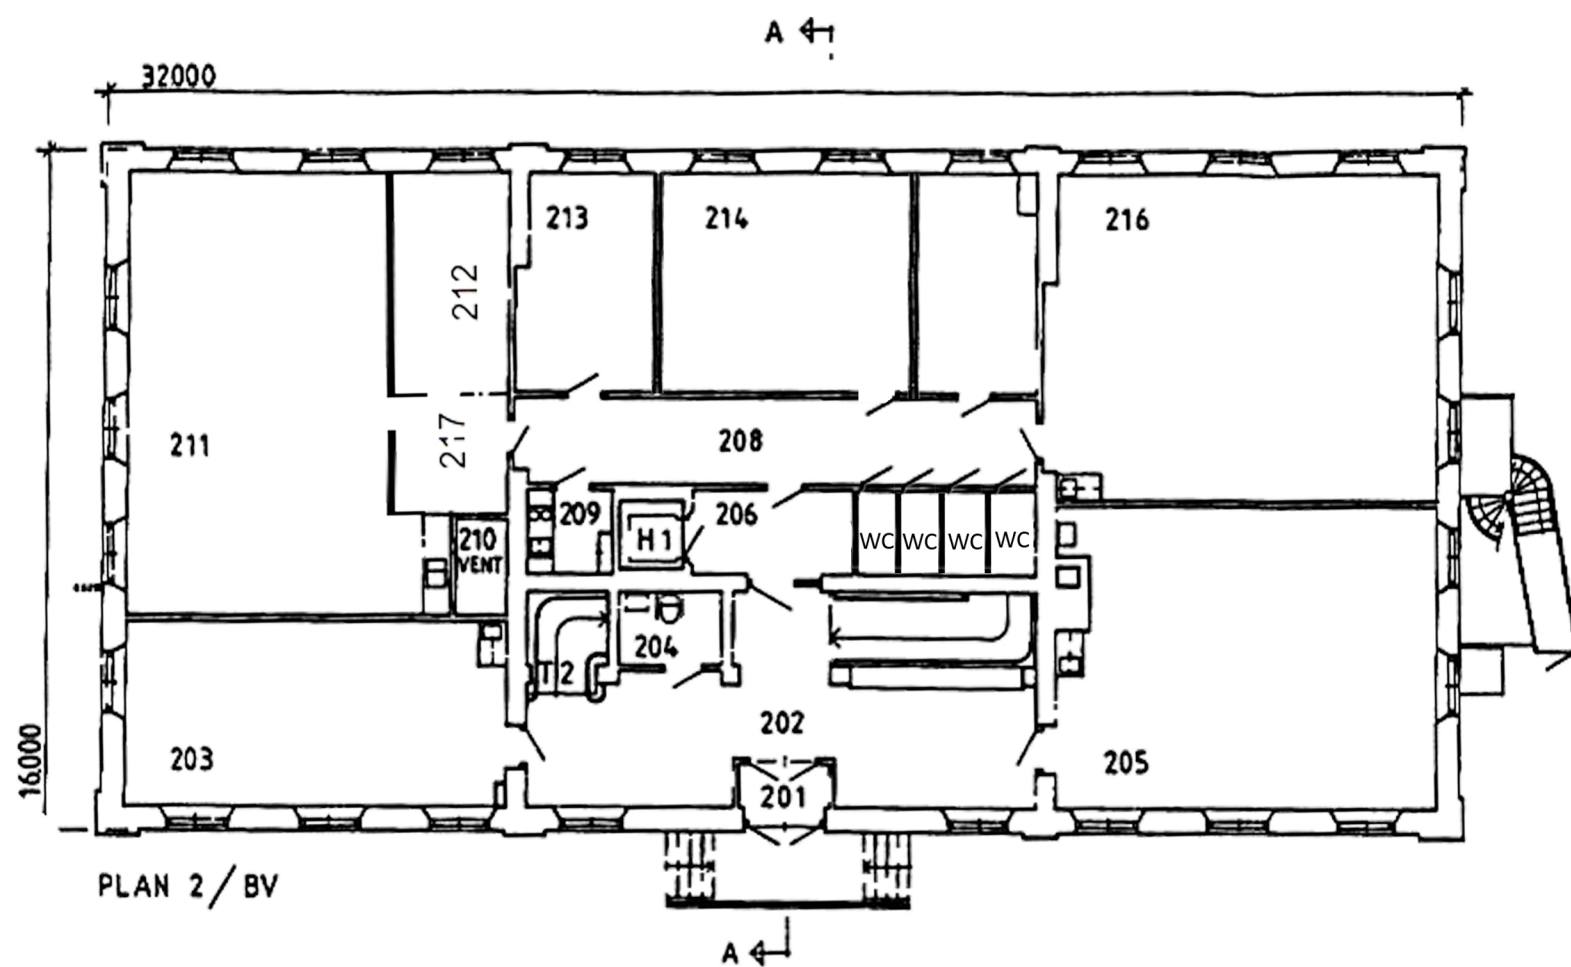

Mindre avvikelser förekommer