


Folkungagatan 98
Plan BV
Ca 124 kvm butik/kontor/showroom

Lokalen är totalt ca 181 kvm varav ca 124 kvm i BV samt ca 57 kvm i KV
som nås via intertrappa.

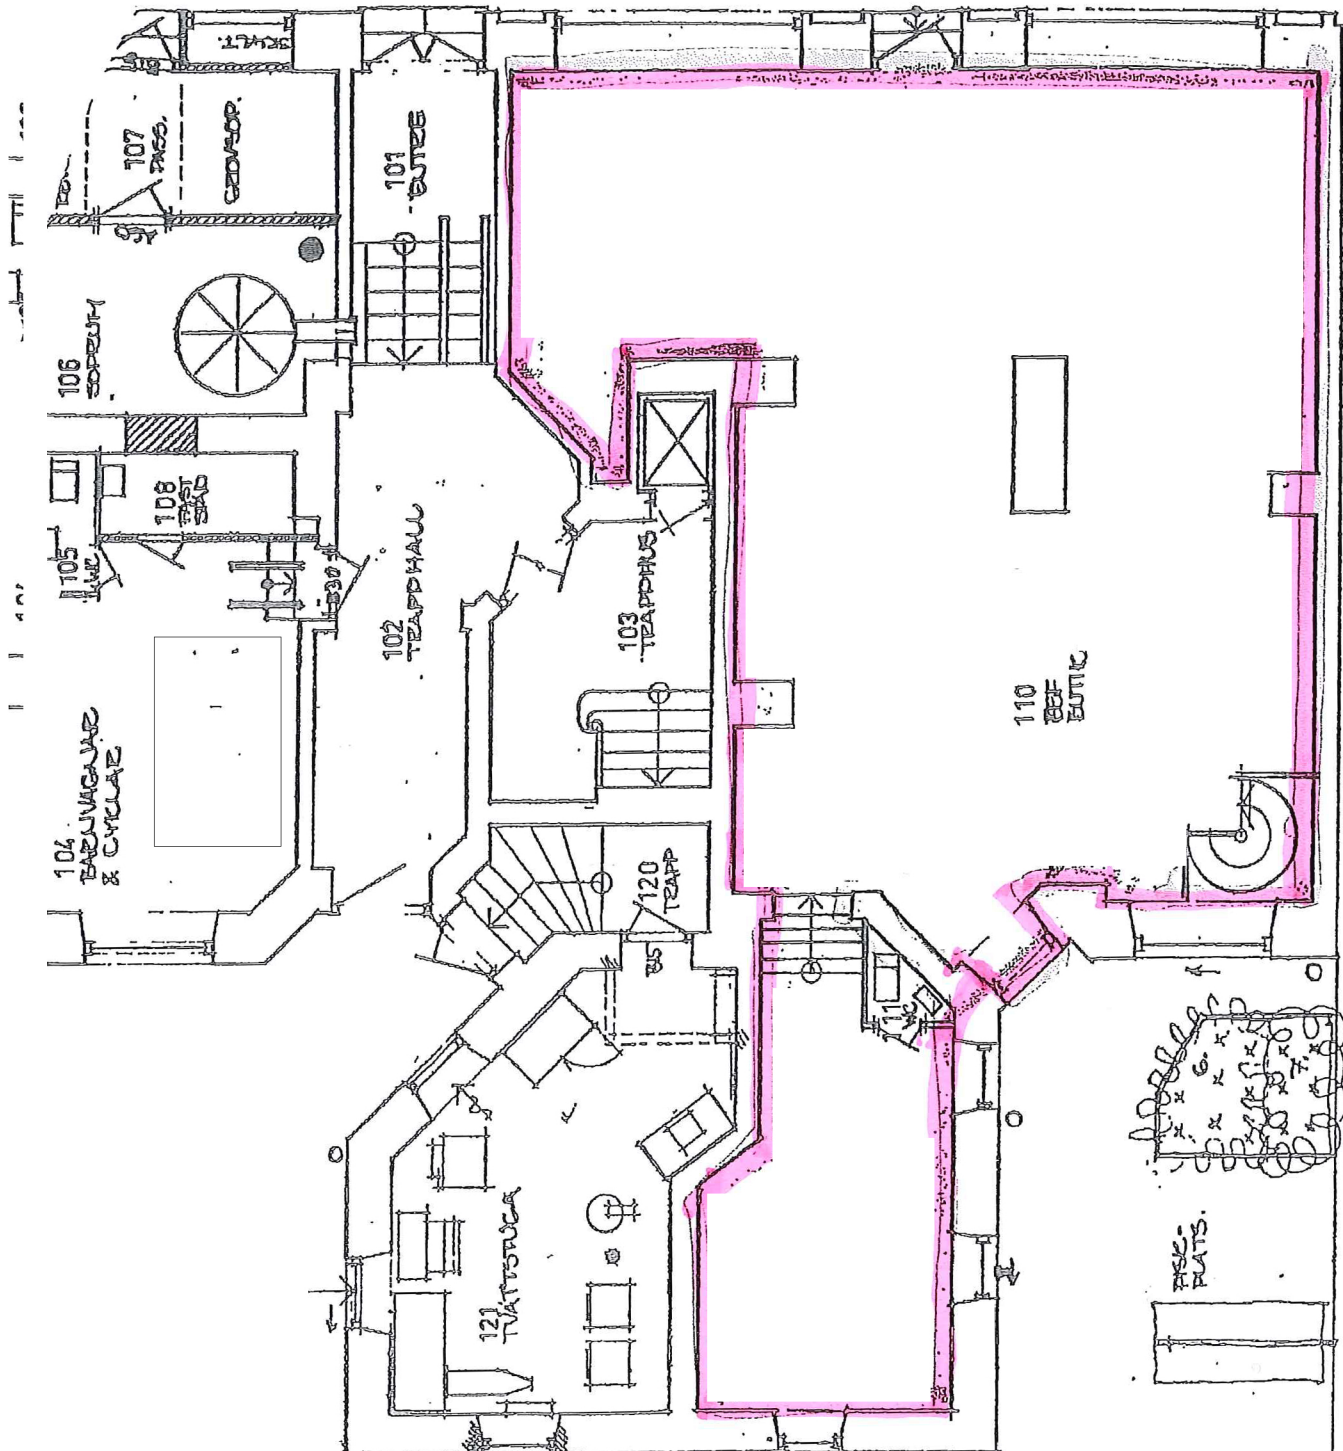

Mindre avvikelser förekommer