


Officersstallet

Linnégatan 64

Ca 176 m²

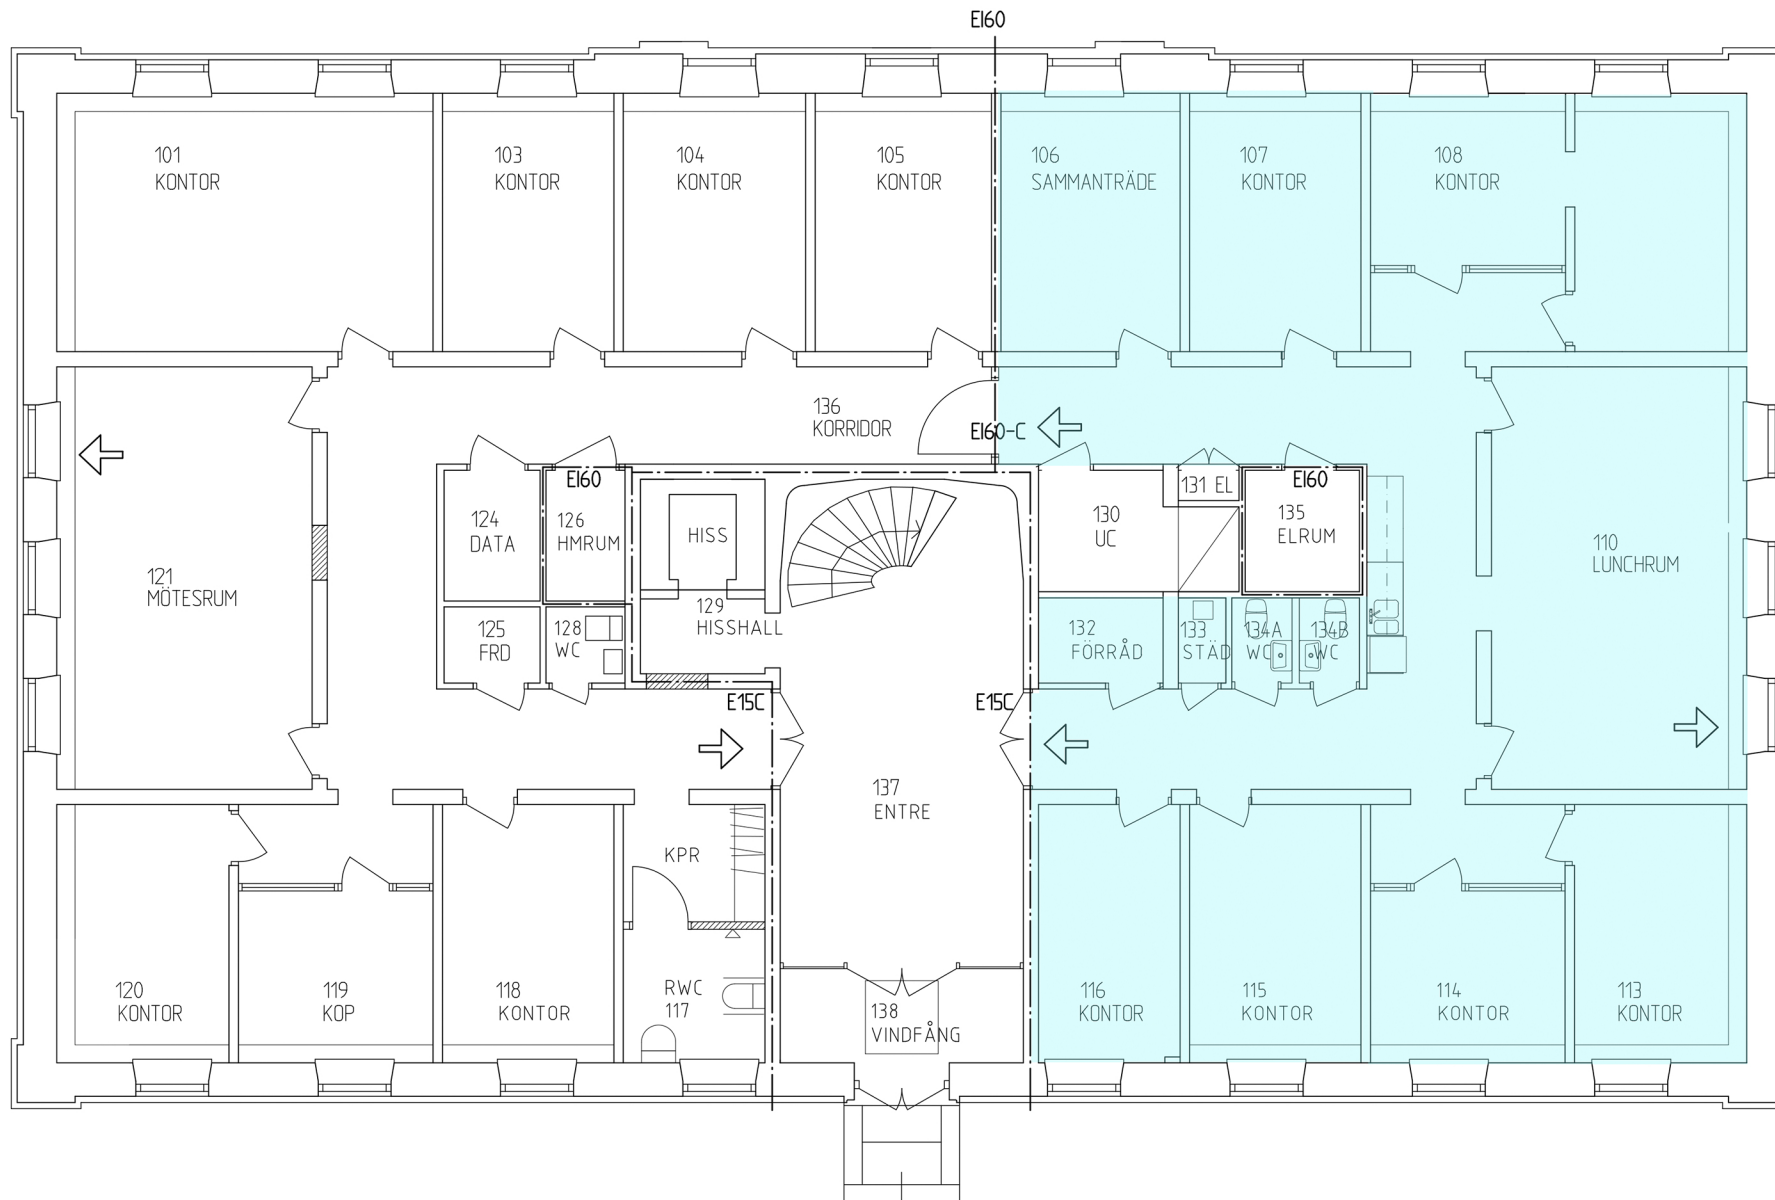

SKALA 1:100

METER

0 5 10

Mindre avvikelser kan förkomma

PLAN 1

Skala 1:100 (A3)