


Forelltorget 2

Entréplan

Ca 148 kvm butik/kontor/
showroom (del av lokal).

Lokalen omfattas totalt av
ca 231 kvm, varav ca 83 kvm
på plan 1tr nås via intertrappa.

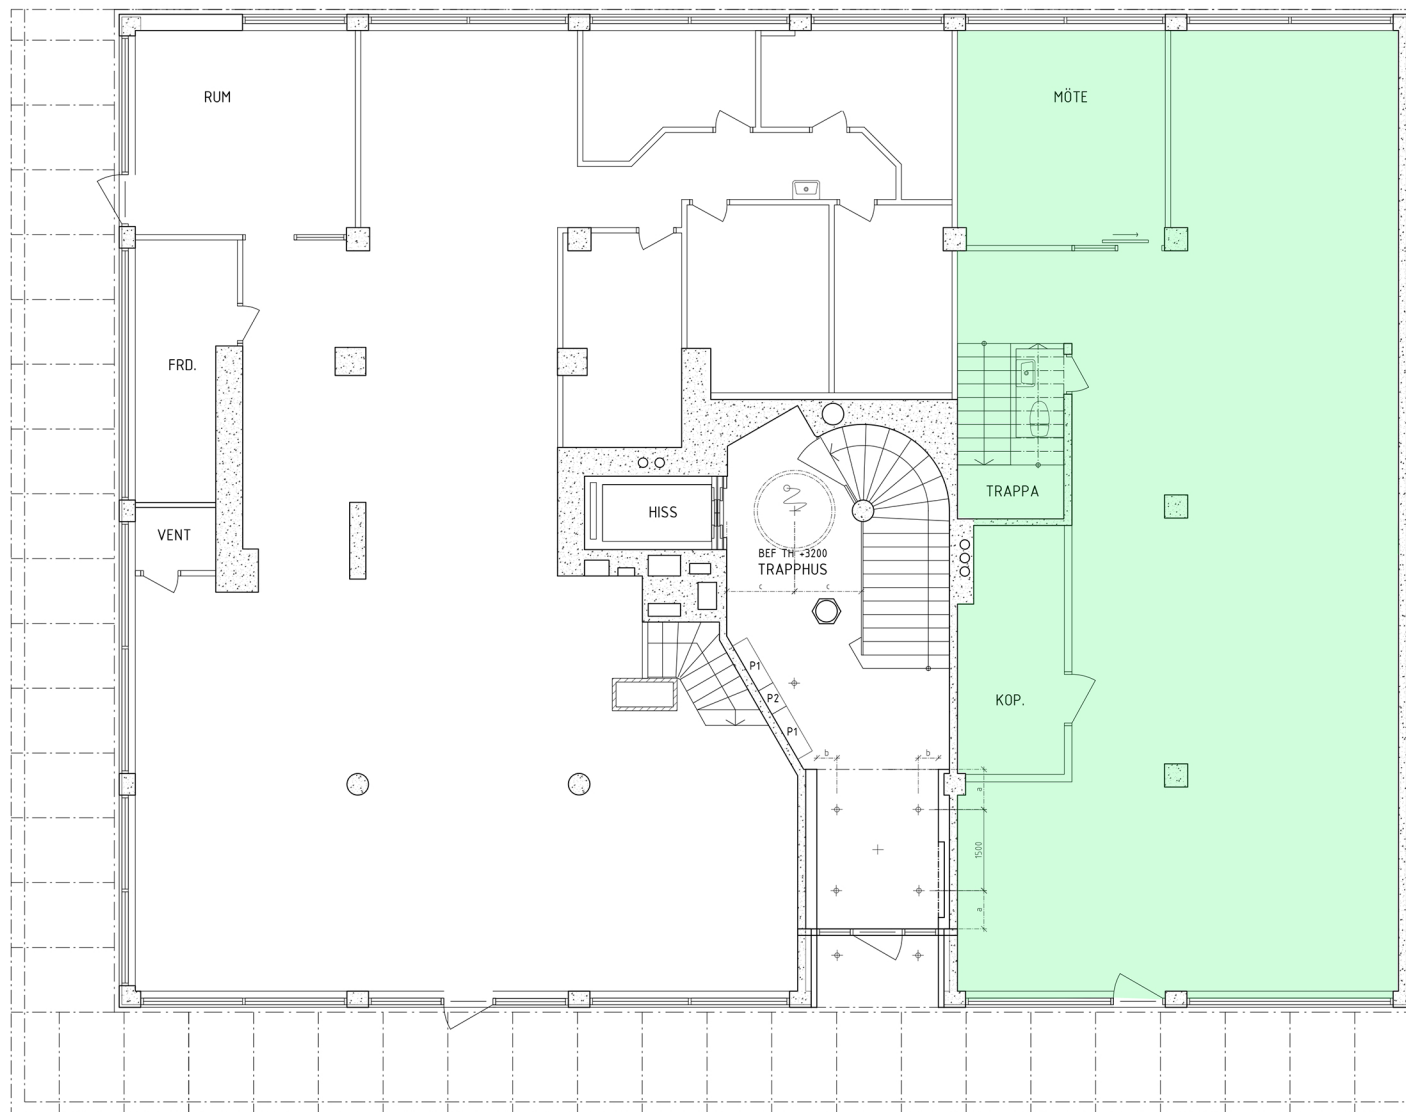

0 1 2 3 4 5 m

KV. FORELLEN 6
PLAN 10. ENTRÉPLAN