


Sveavägen 88
Plan 1 tr
Ca 76 kvm kontor

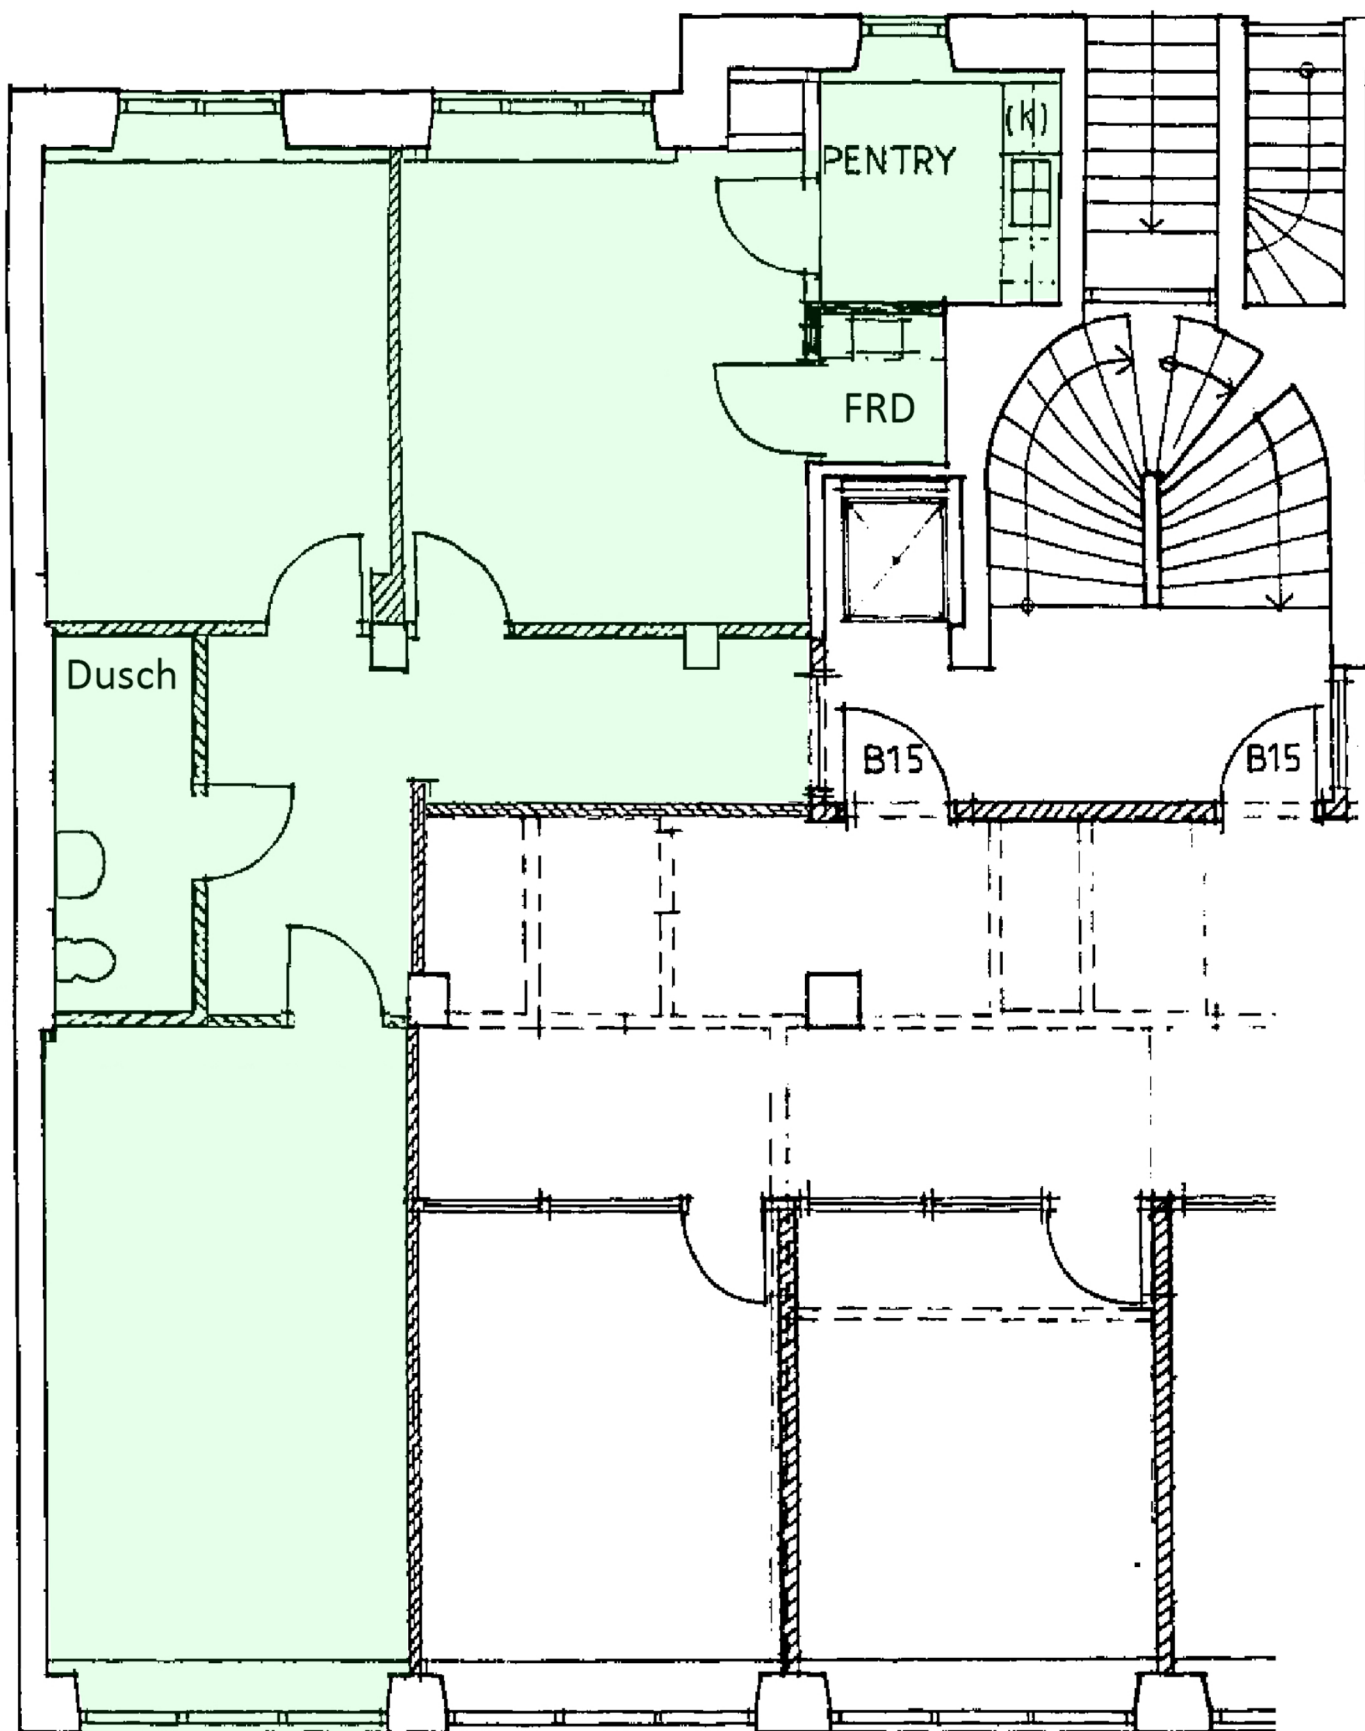

Mindre avvikelser kan förekomma