


Klevgränd 4B
Plan BV
Kontor ca 146 m²
avser Bv och 1 tr.

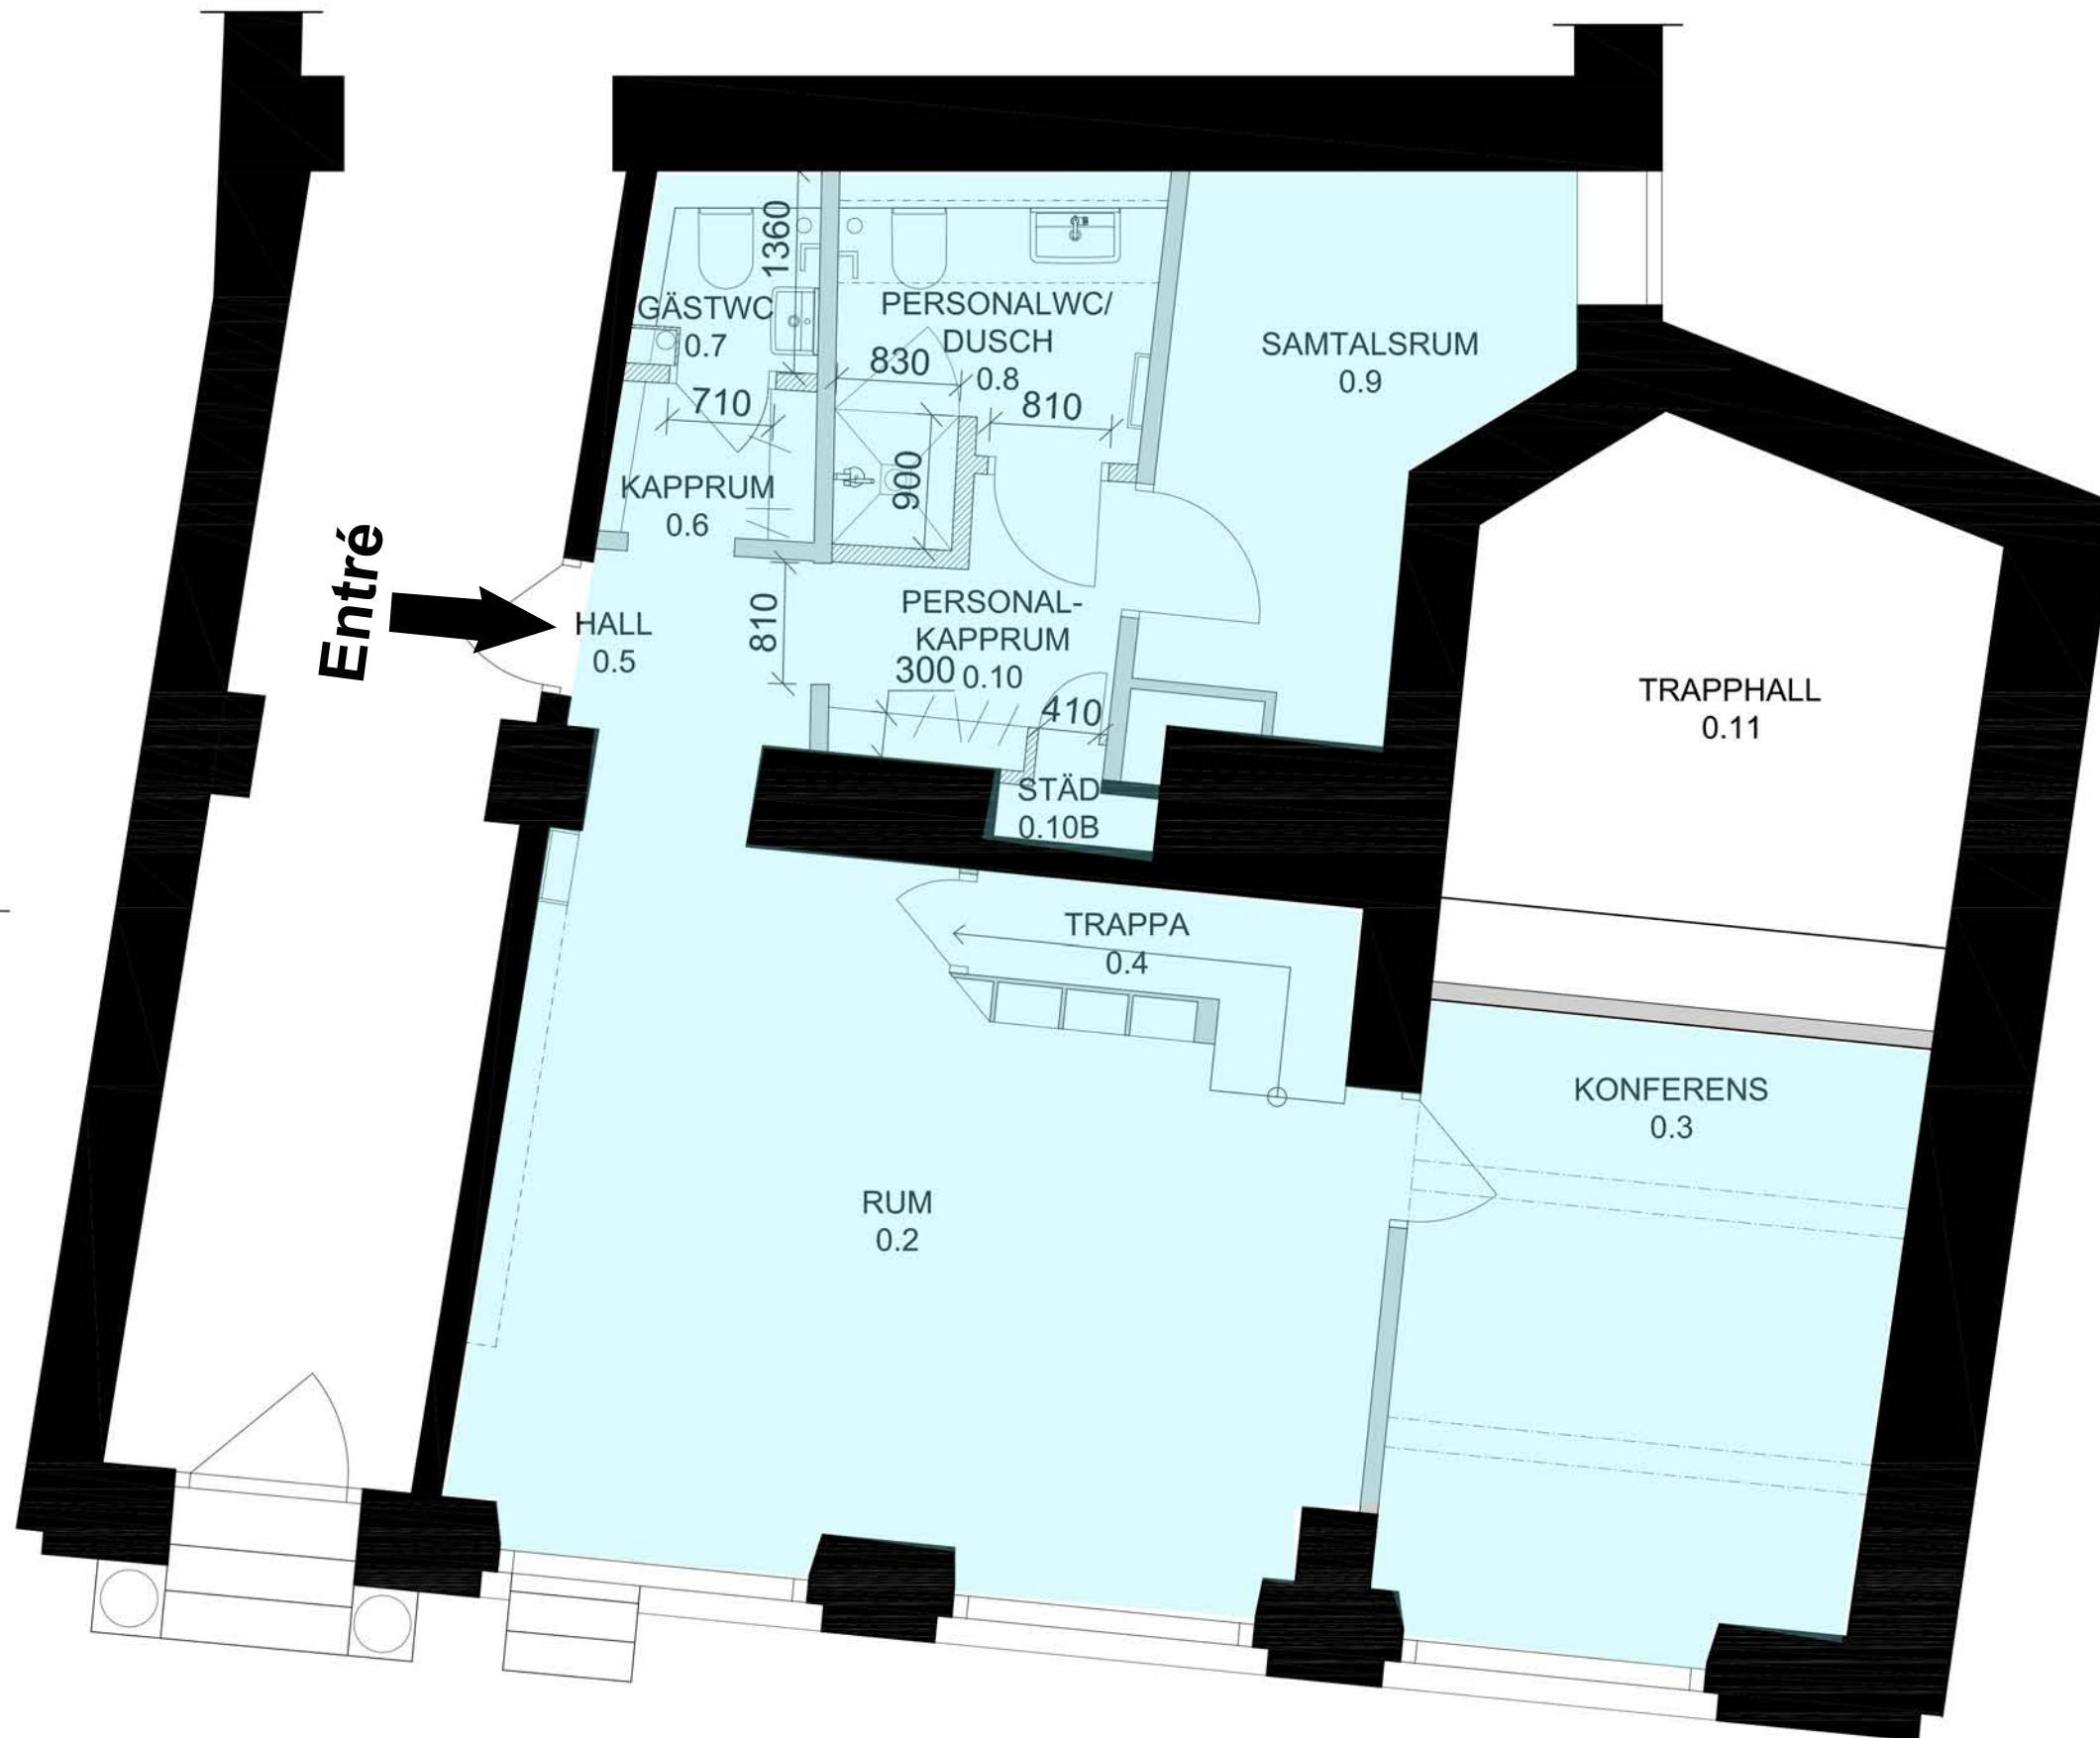

0 1 2 Meter

SKALA 1:50 ORIGINALSKALA I FORMAT A3

Urvädersklippan Mindre 7, Stockholm

-
Entréväning, lokal.

SKALA
1:50

NUMMER
A-40.1-10

BET