


Klevgränd 4B
Plan 1 tr.
Kontor ca 146 m²
avser Bv och 1 tr.

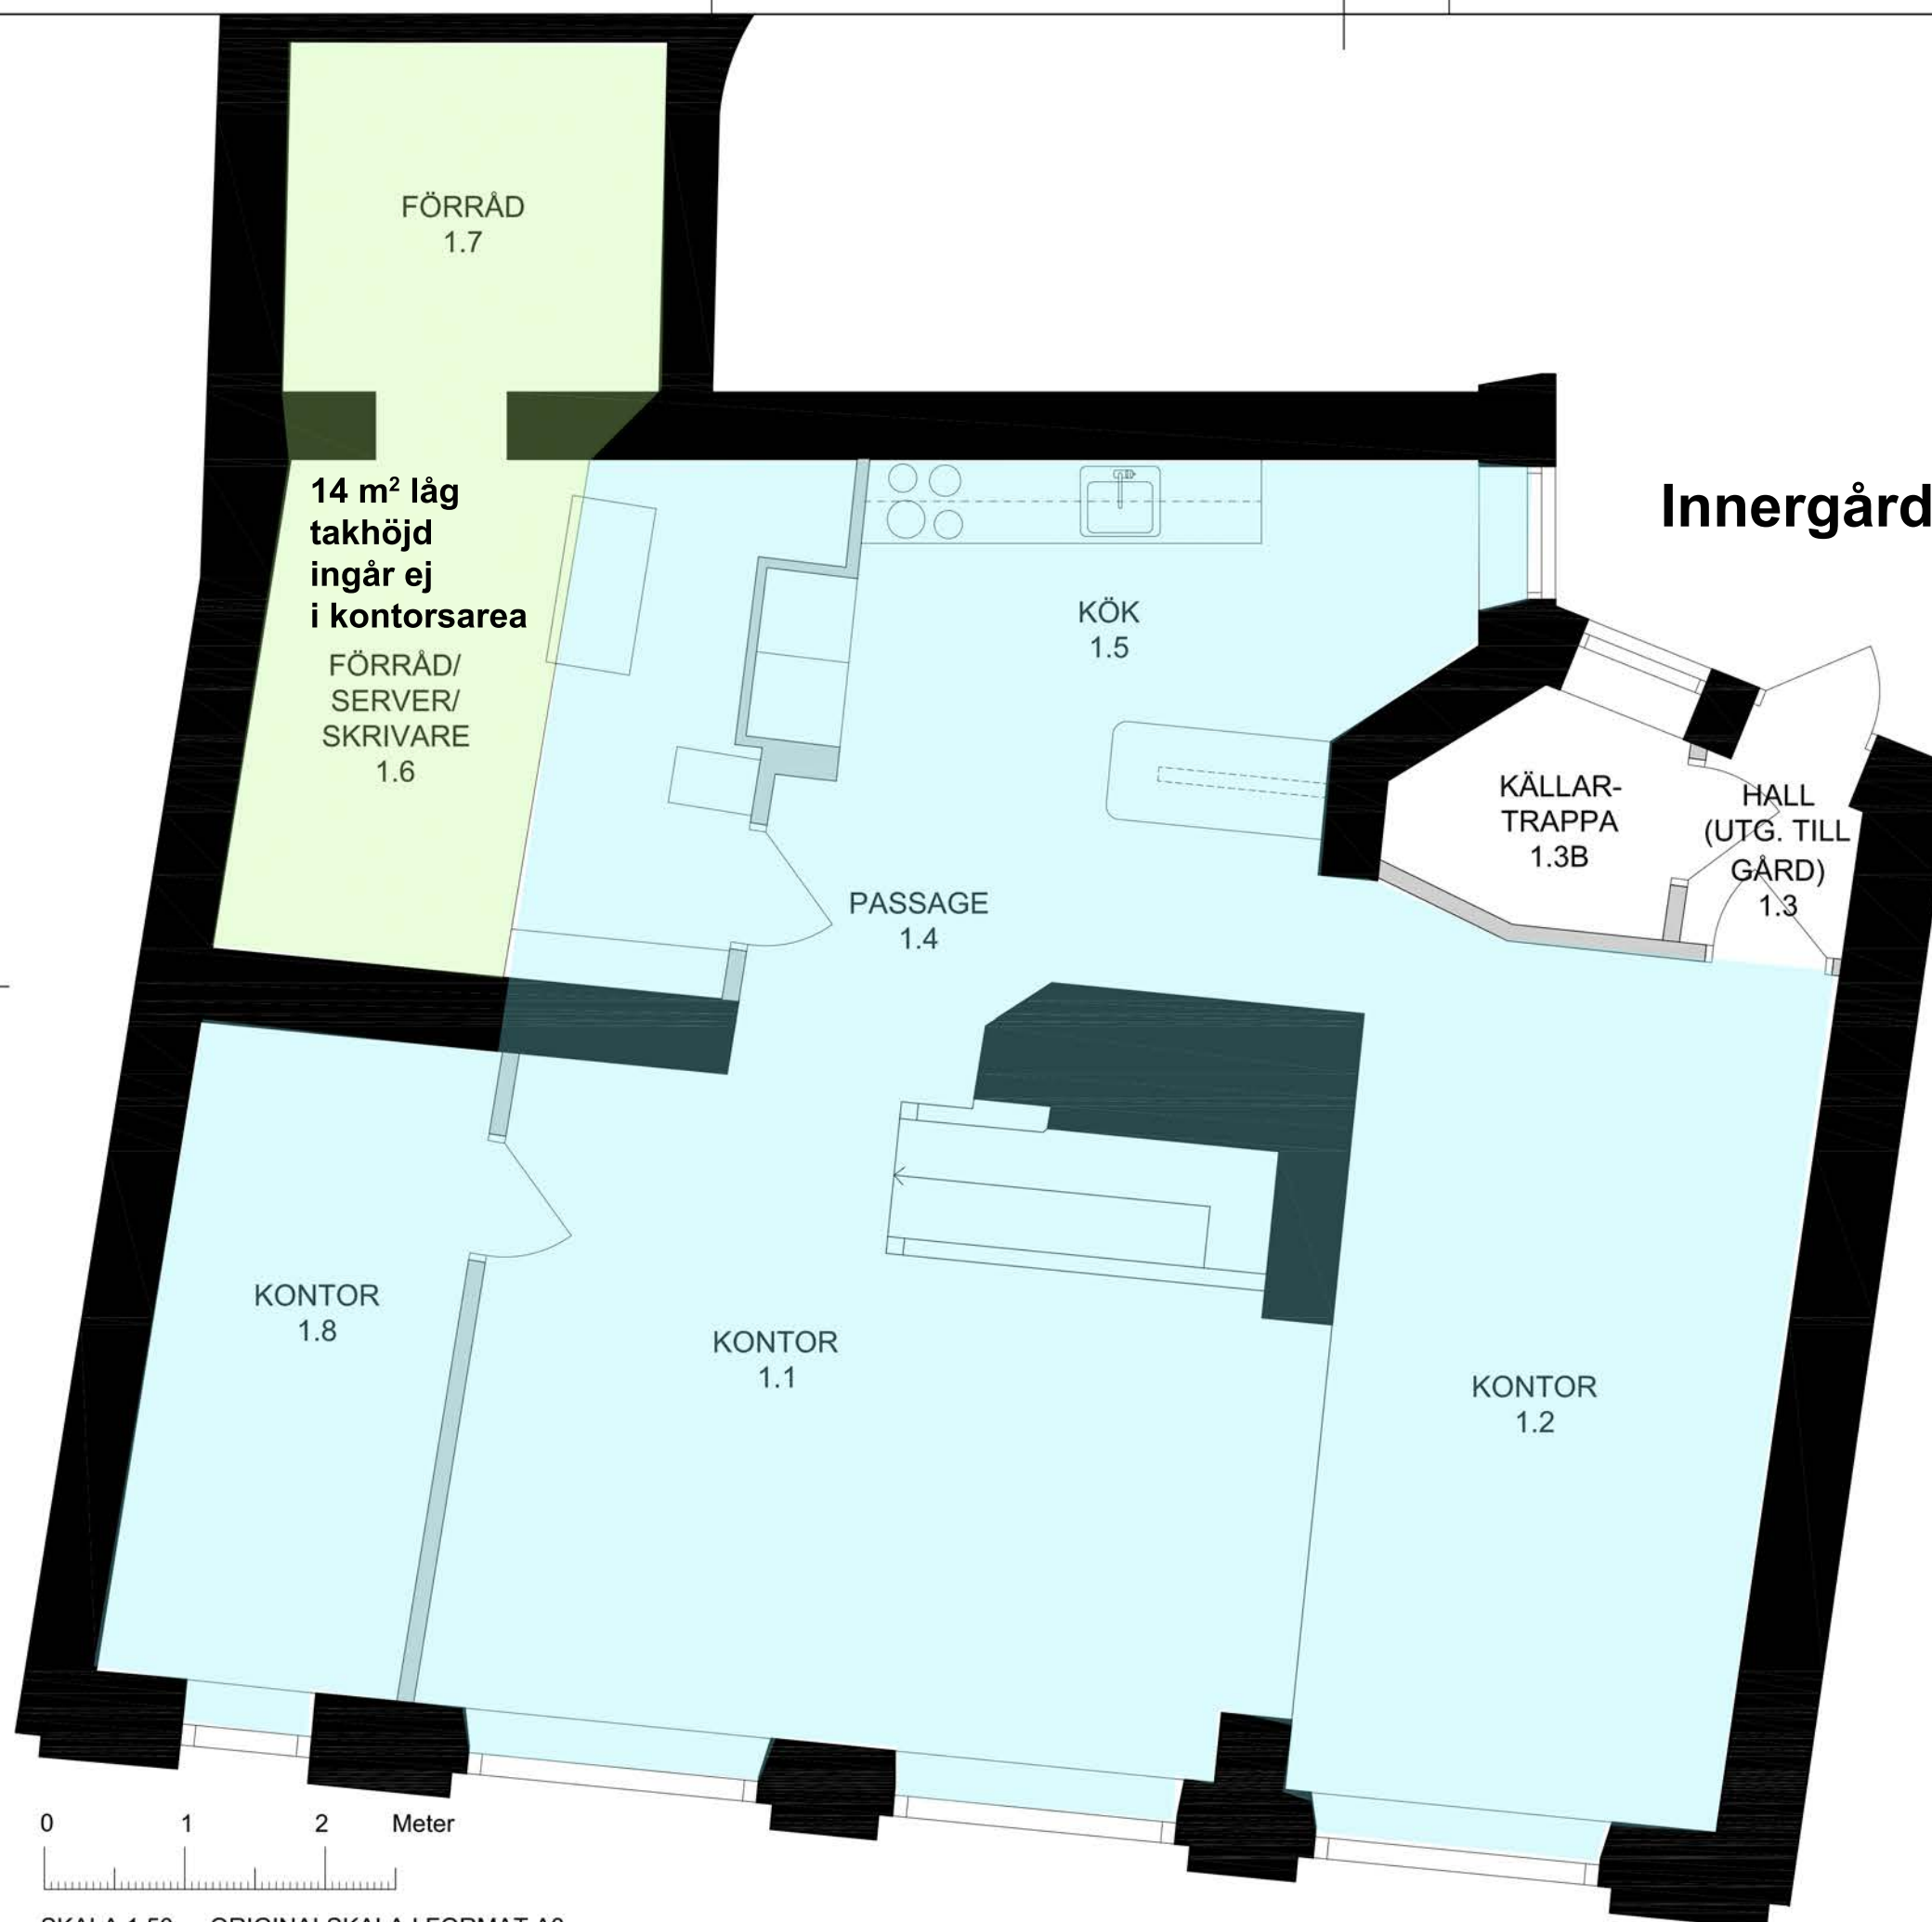

Urvädersklippan Mindre 7, Stockholm
-
Våning 1, lokal.

0 1 2 Meter
SKALA 1:50 ORIGINALSKALA I FORMAT A3

SKALA 1:50 NUMMER A-40.1-11 BET