


Drakens Gränd 1
Plan 1
Ca 110 kvm kontor

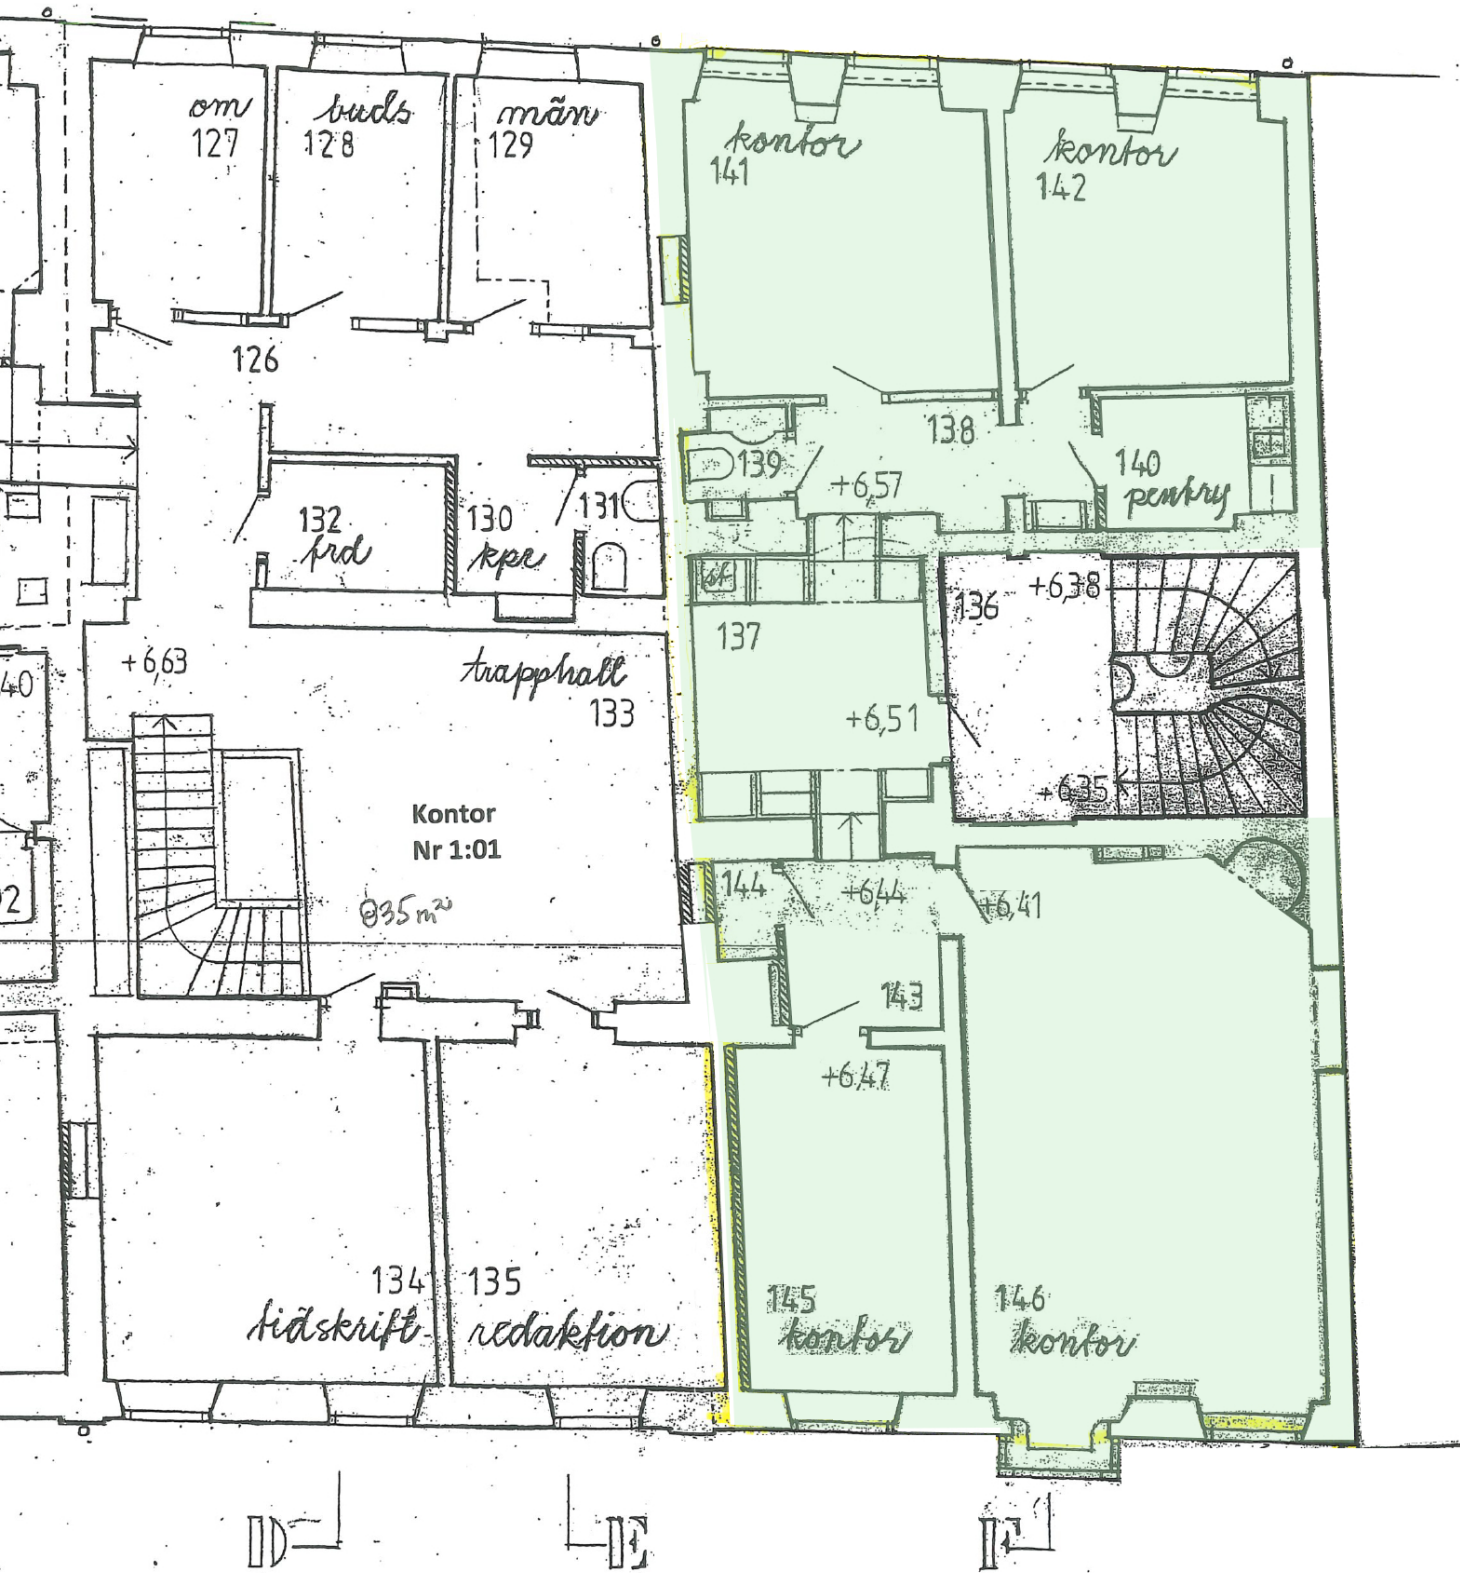

VÅNING 1 TR

KV APOLLO NR 7
FERIKENS GRÄND 4
DRAKENS GRÄND 1
GAMLA STAN STH

BENGT LINDROOS
ARKITEKTKONTOR AB
BELLMANSGATAN 6B
118 20 STOCKHOLM
TEL/FAX 08 643 32 23

RITAD
SKALA 1/100
DATUM 1 JAN 2006
RITN NR
REV.