


Götgatan 1B

Ca 292 kvm lager/verkstad/kontor

Plan KV

Kan hyras ut separat eller tillsammans med ytterligare ca 1371 kvm till en till en total area om ca 1663 kvm.

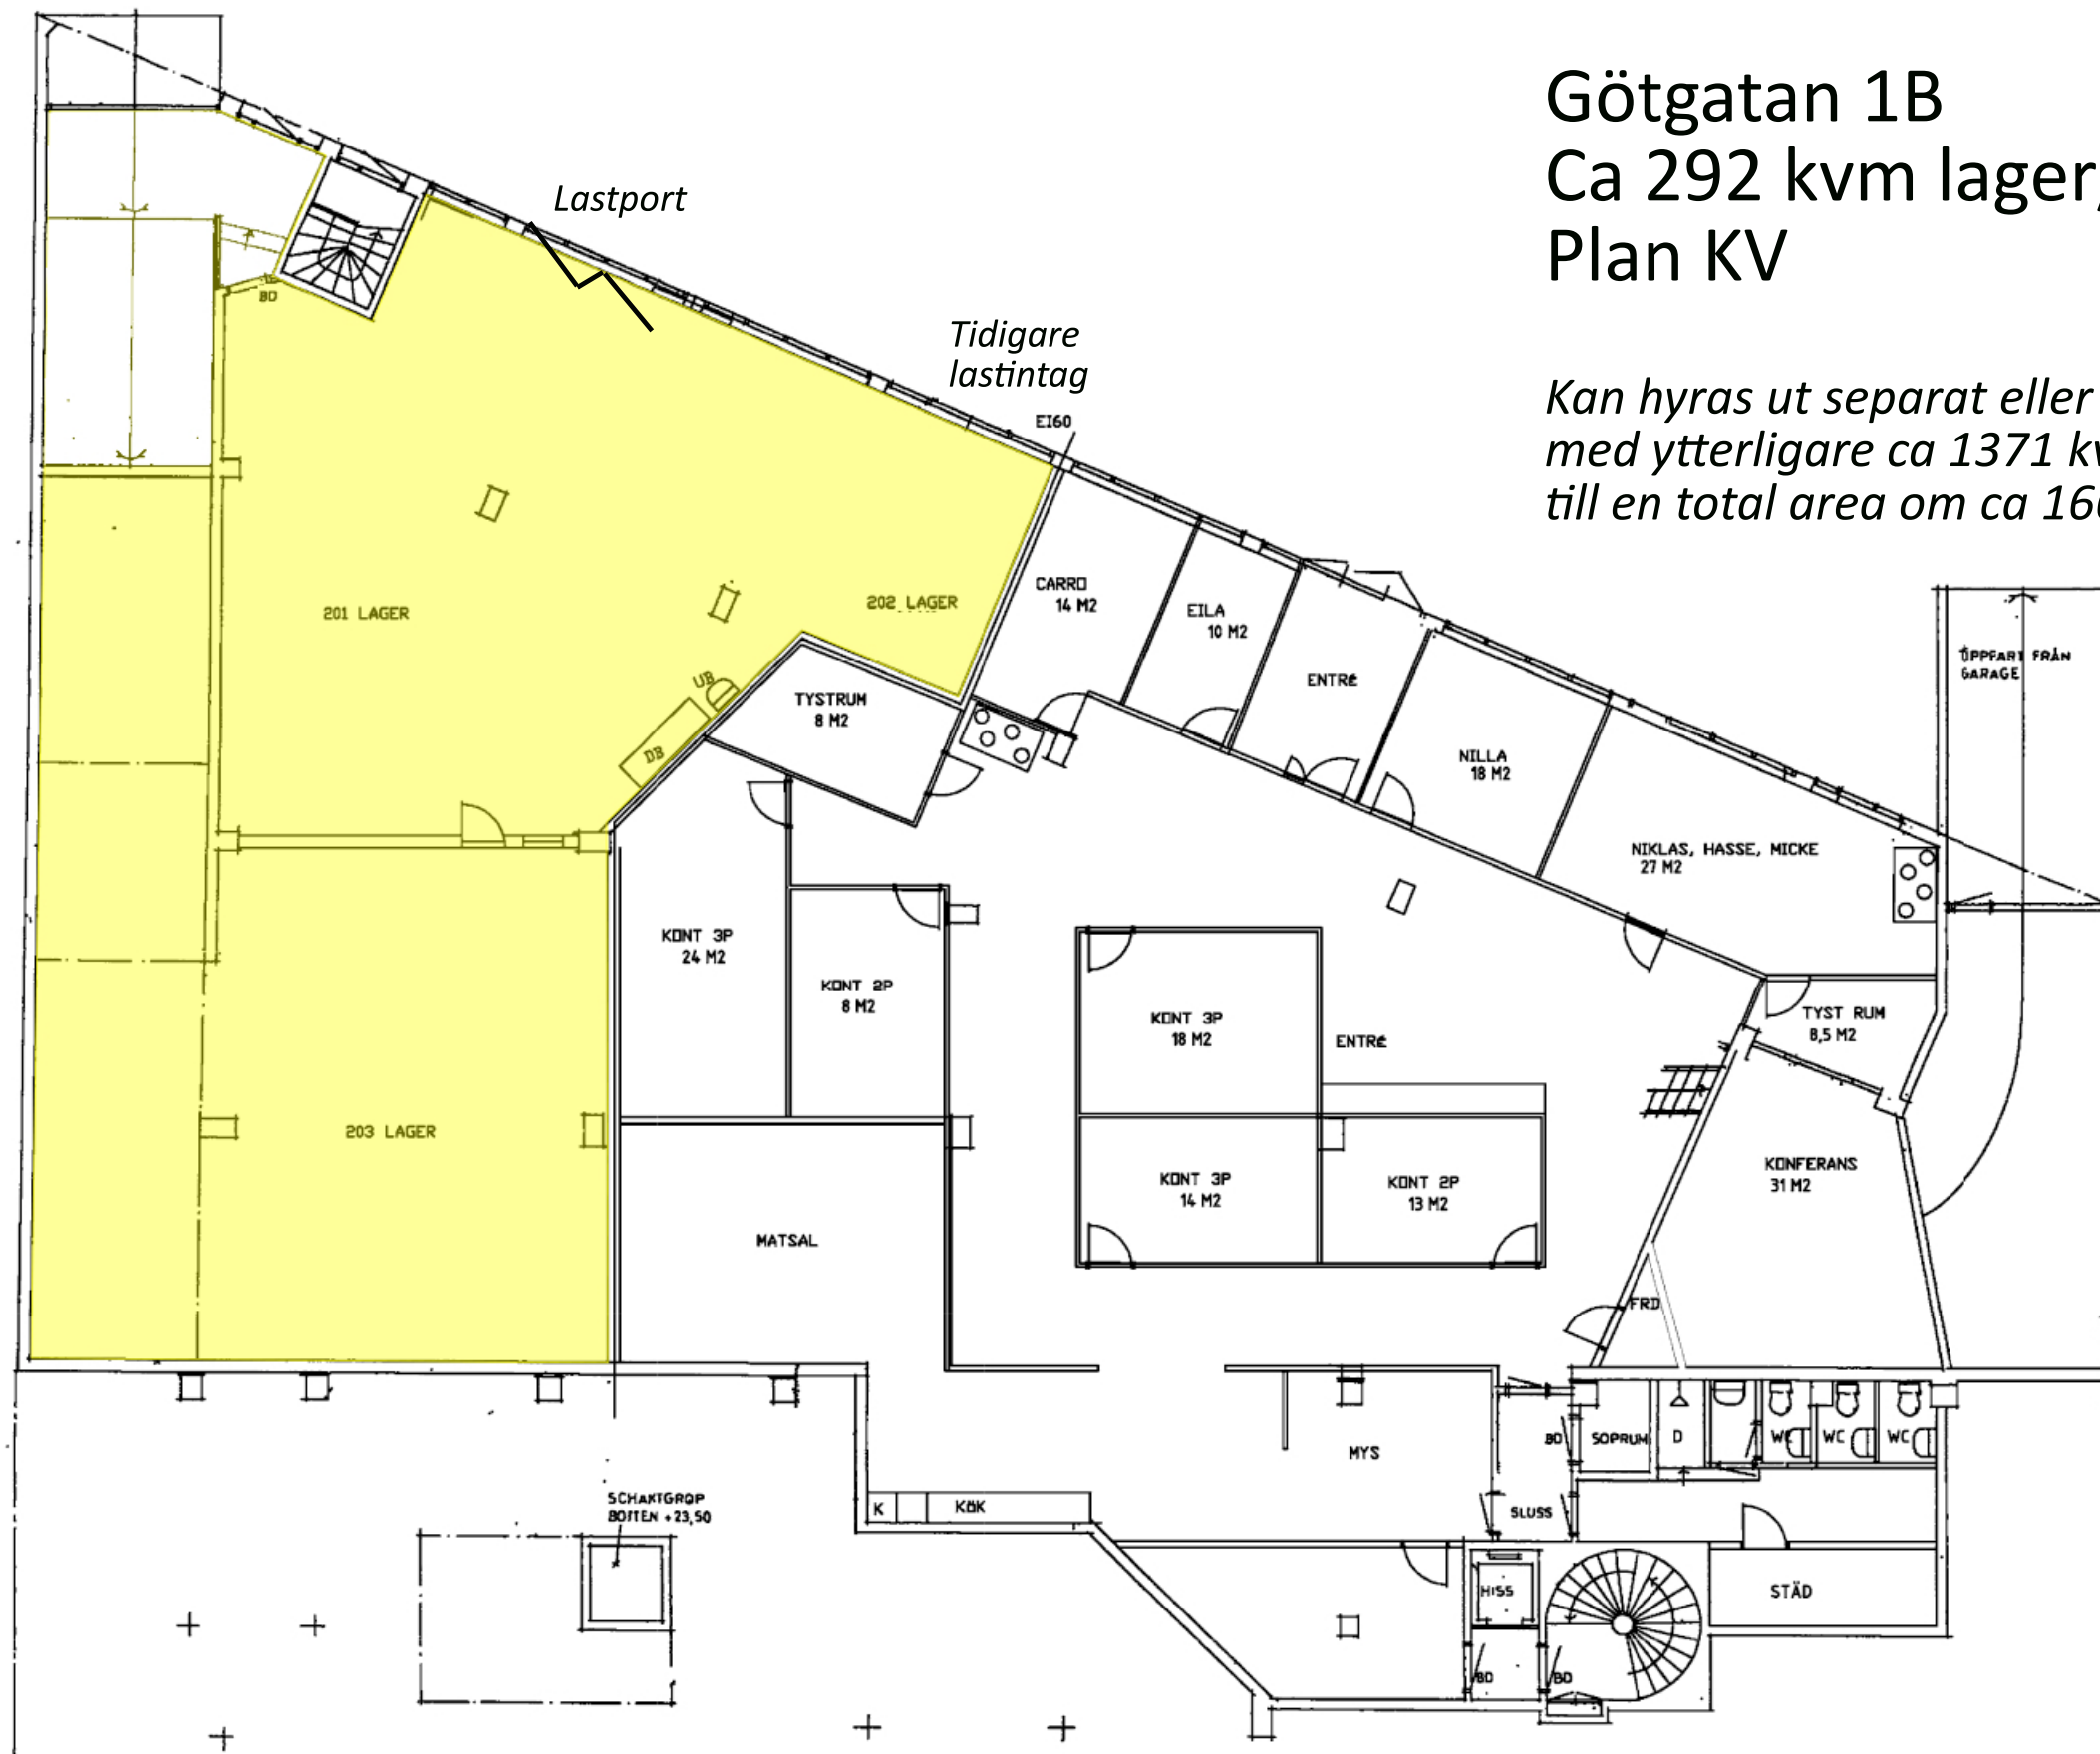

Mindre avvikelser kan förekomma