


# Götgatan 1B

## Ca 292 kvm lager/verkstad/kontor

### Plan BV

*Kan hyras ut separat eller tillsammans med ytterligare ca 1371 kvm till en till en total area om ca 1663 kvm.*

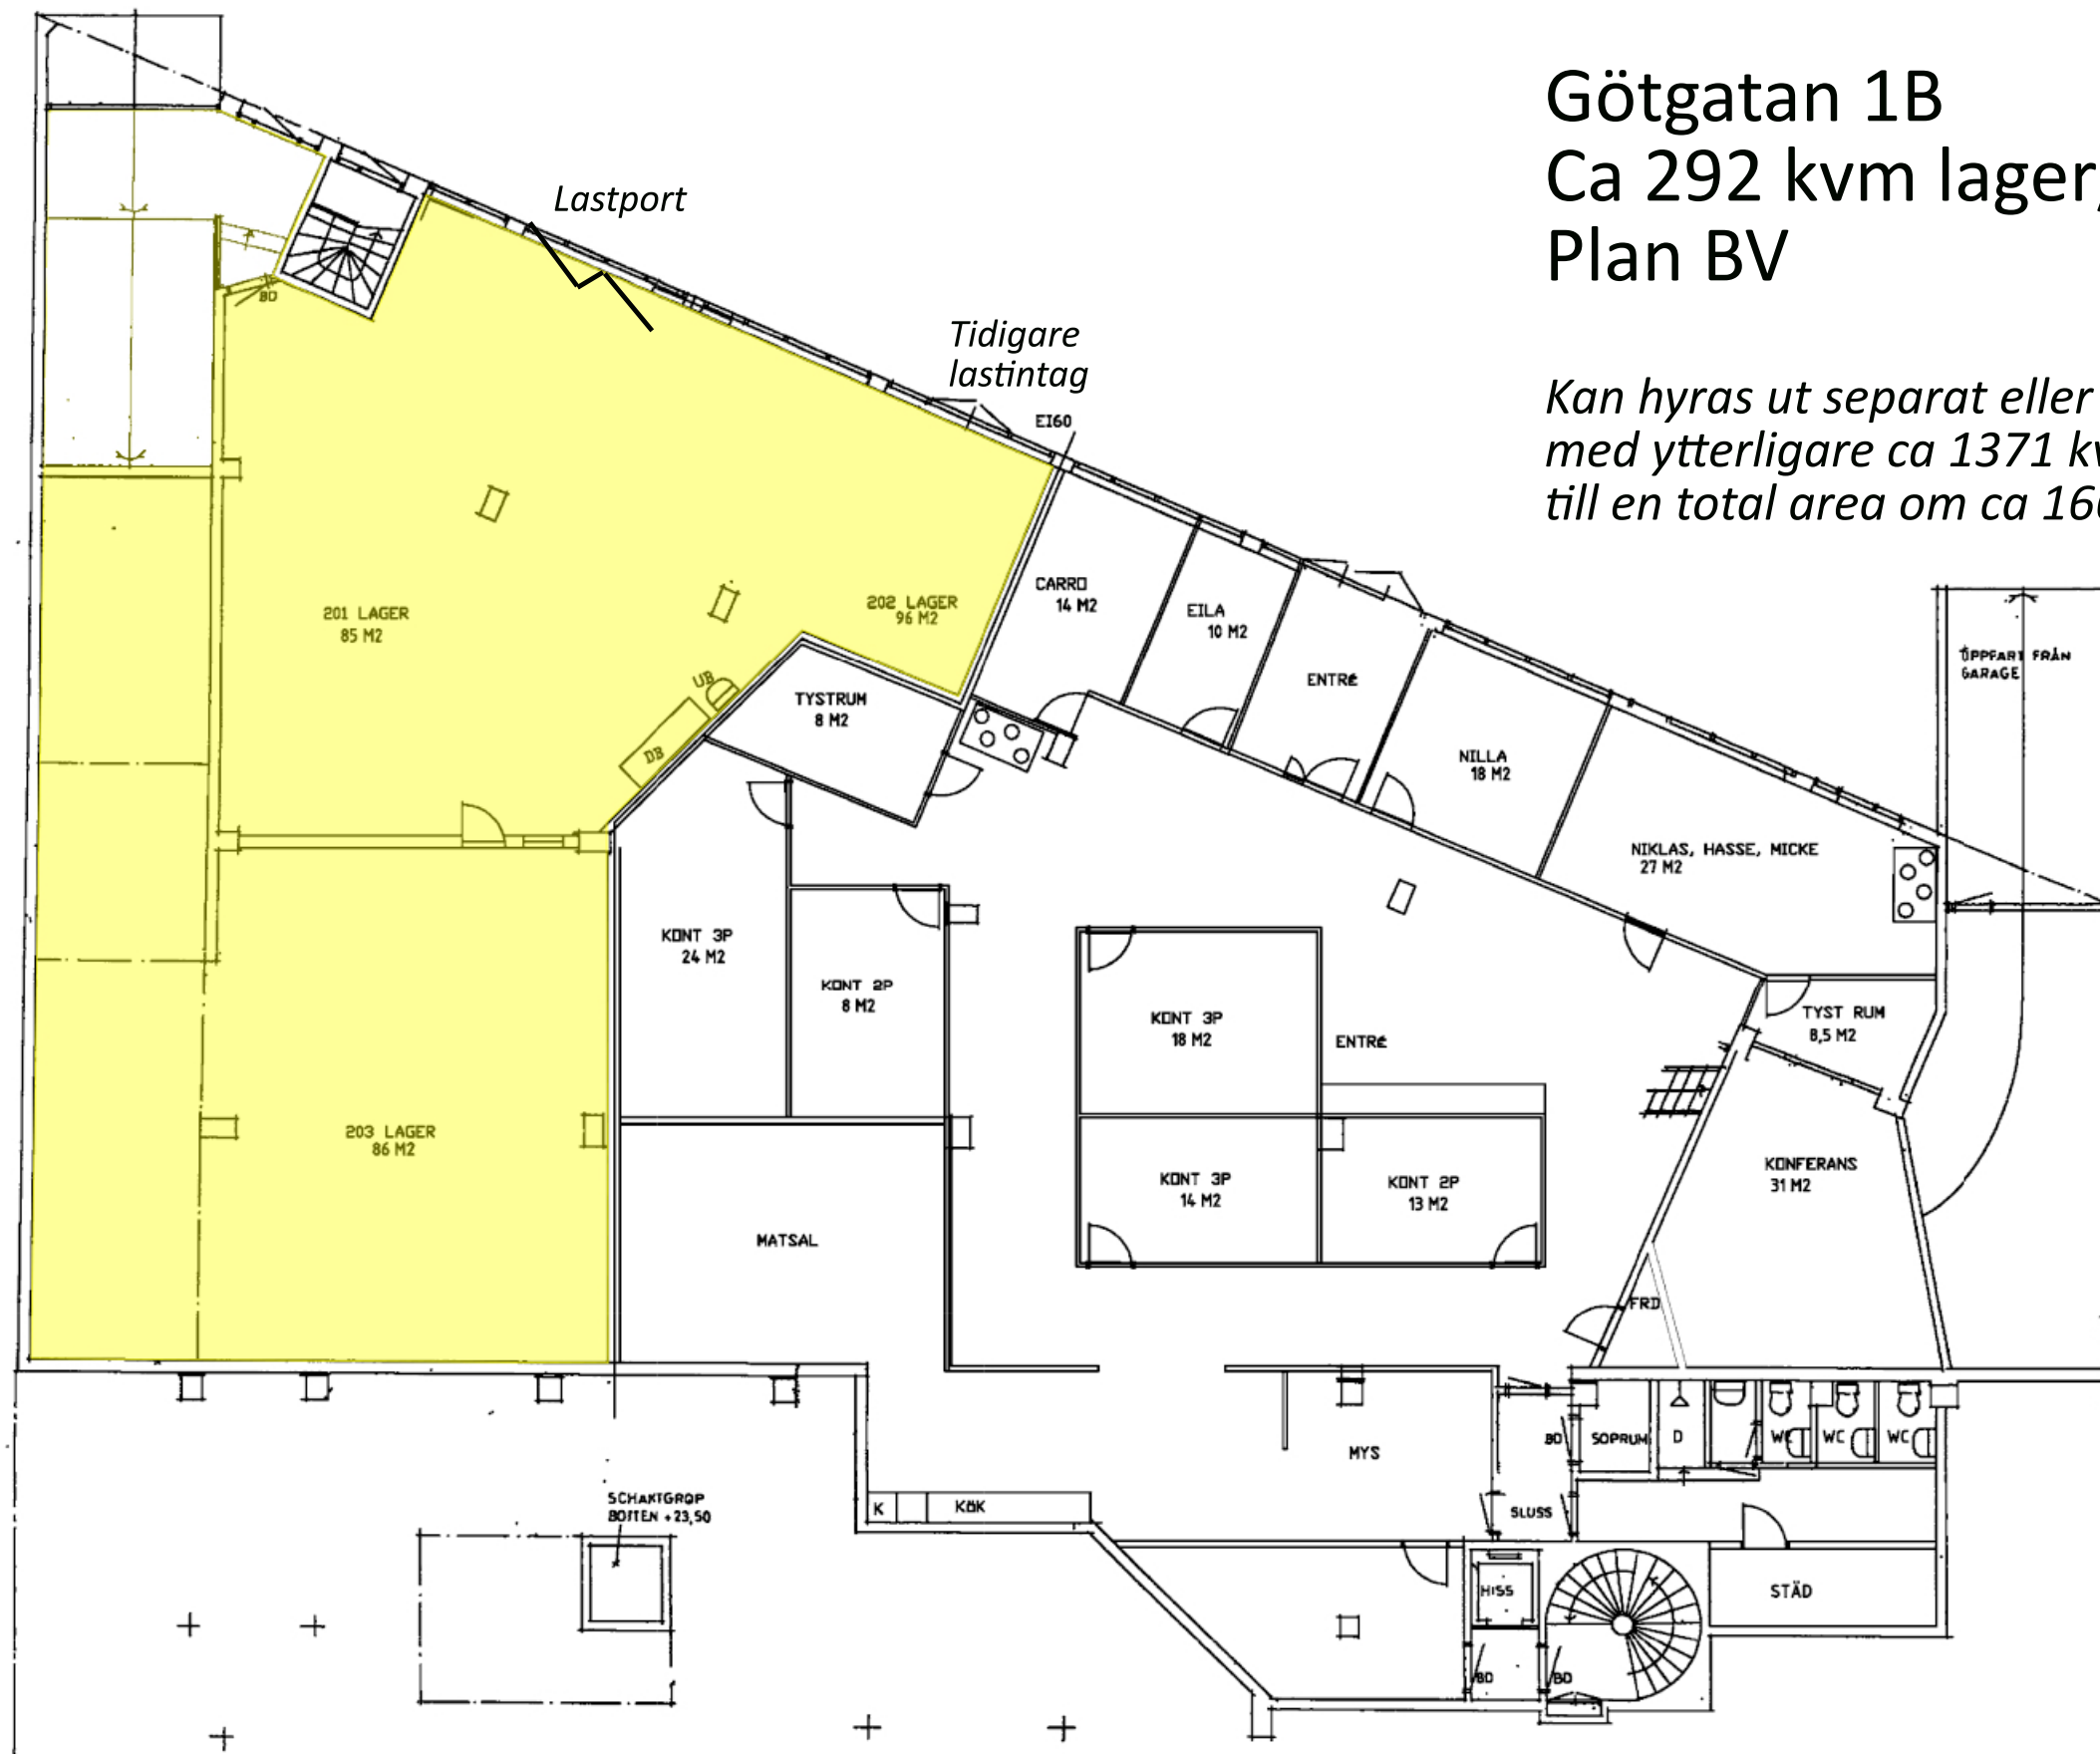

*Mindre avvikelser kan förekomma*