


Inlastning via ramp i
markplan från
Götgatan

Götgatan 1B/Vintergatan 8

Ca 1321 kvm lager/kontor

Plan 1

Hyr ut gemensamt med ytterligare ca 50 kvm på
plan 2 (markplan från Vintergatan) samt om man
önskar ca 292 kvm lager på plan 0 (markplan från
Götgatan) till en total enhet om ca 1663 kvm.

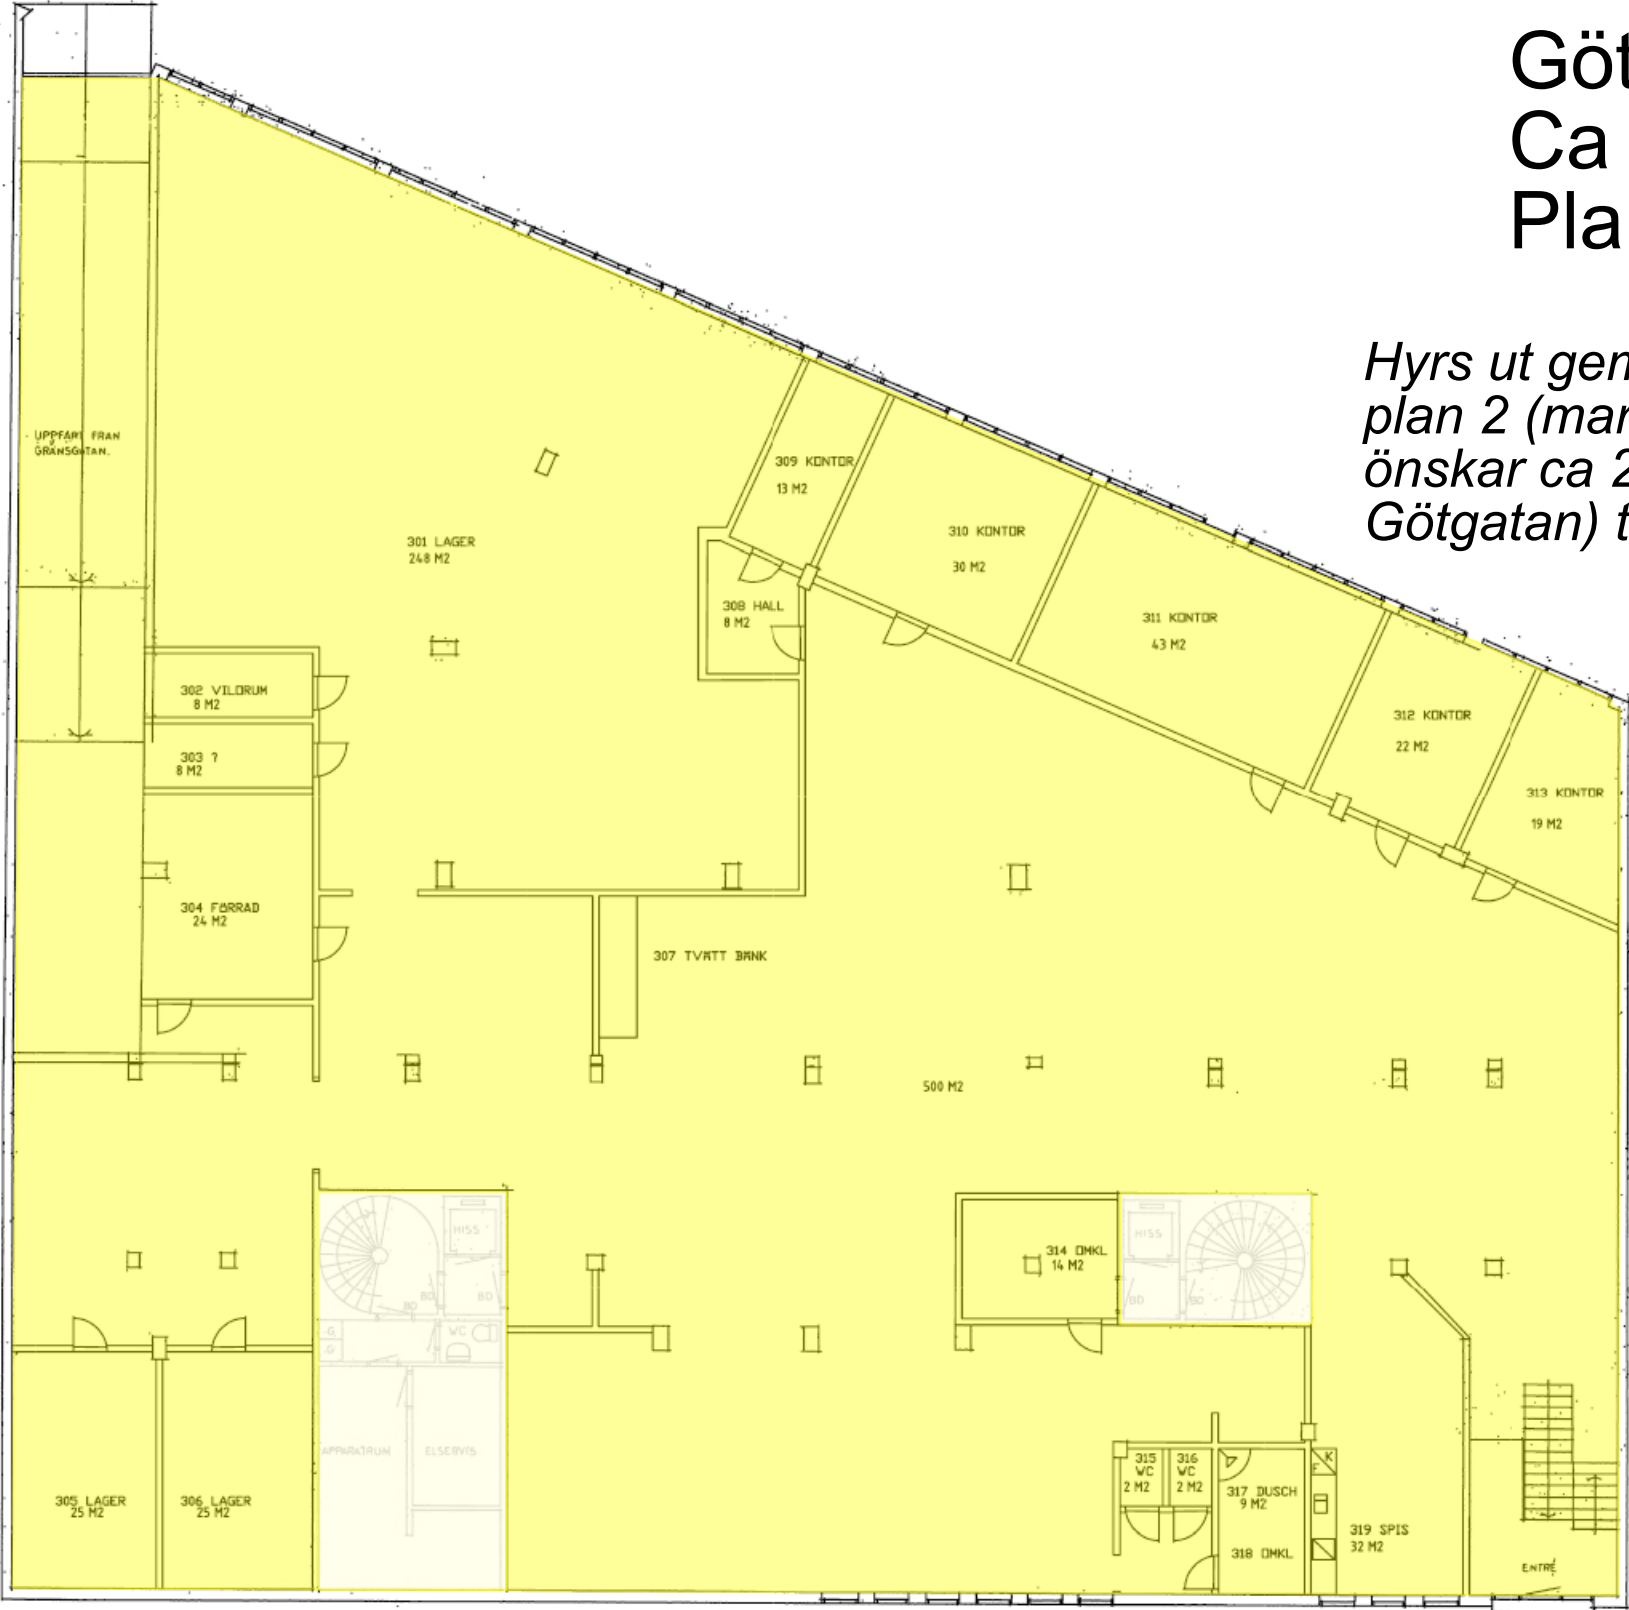

Vintergatan



Mindre avvikelser förekommer