


Hagagatan 58
Plan BV
Ca 25 kvm kontor/butik/showroom

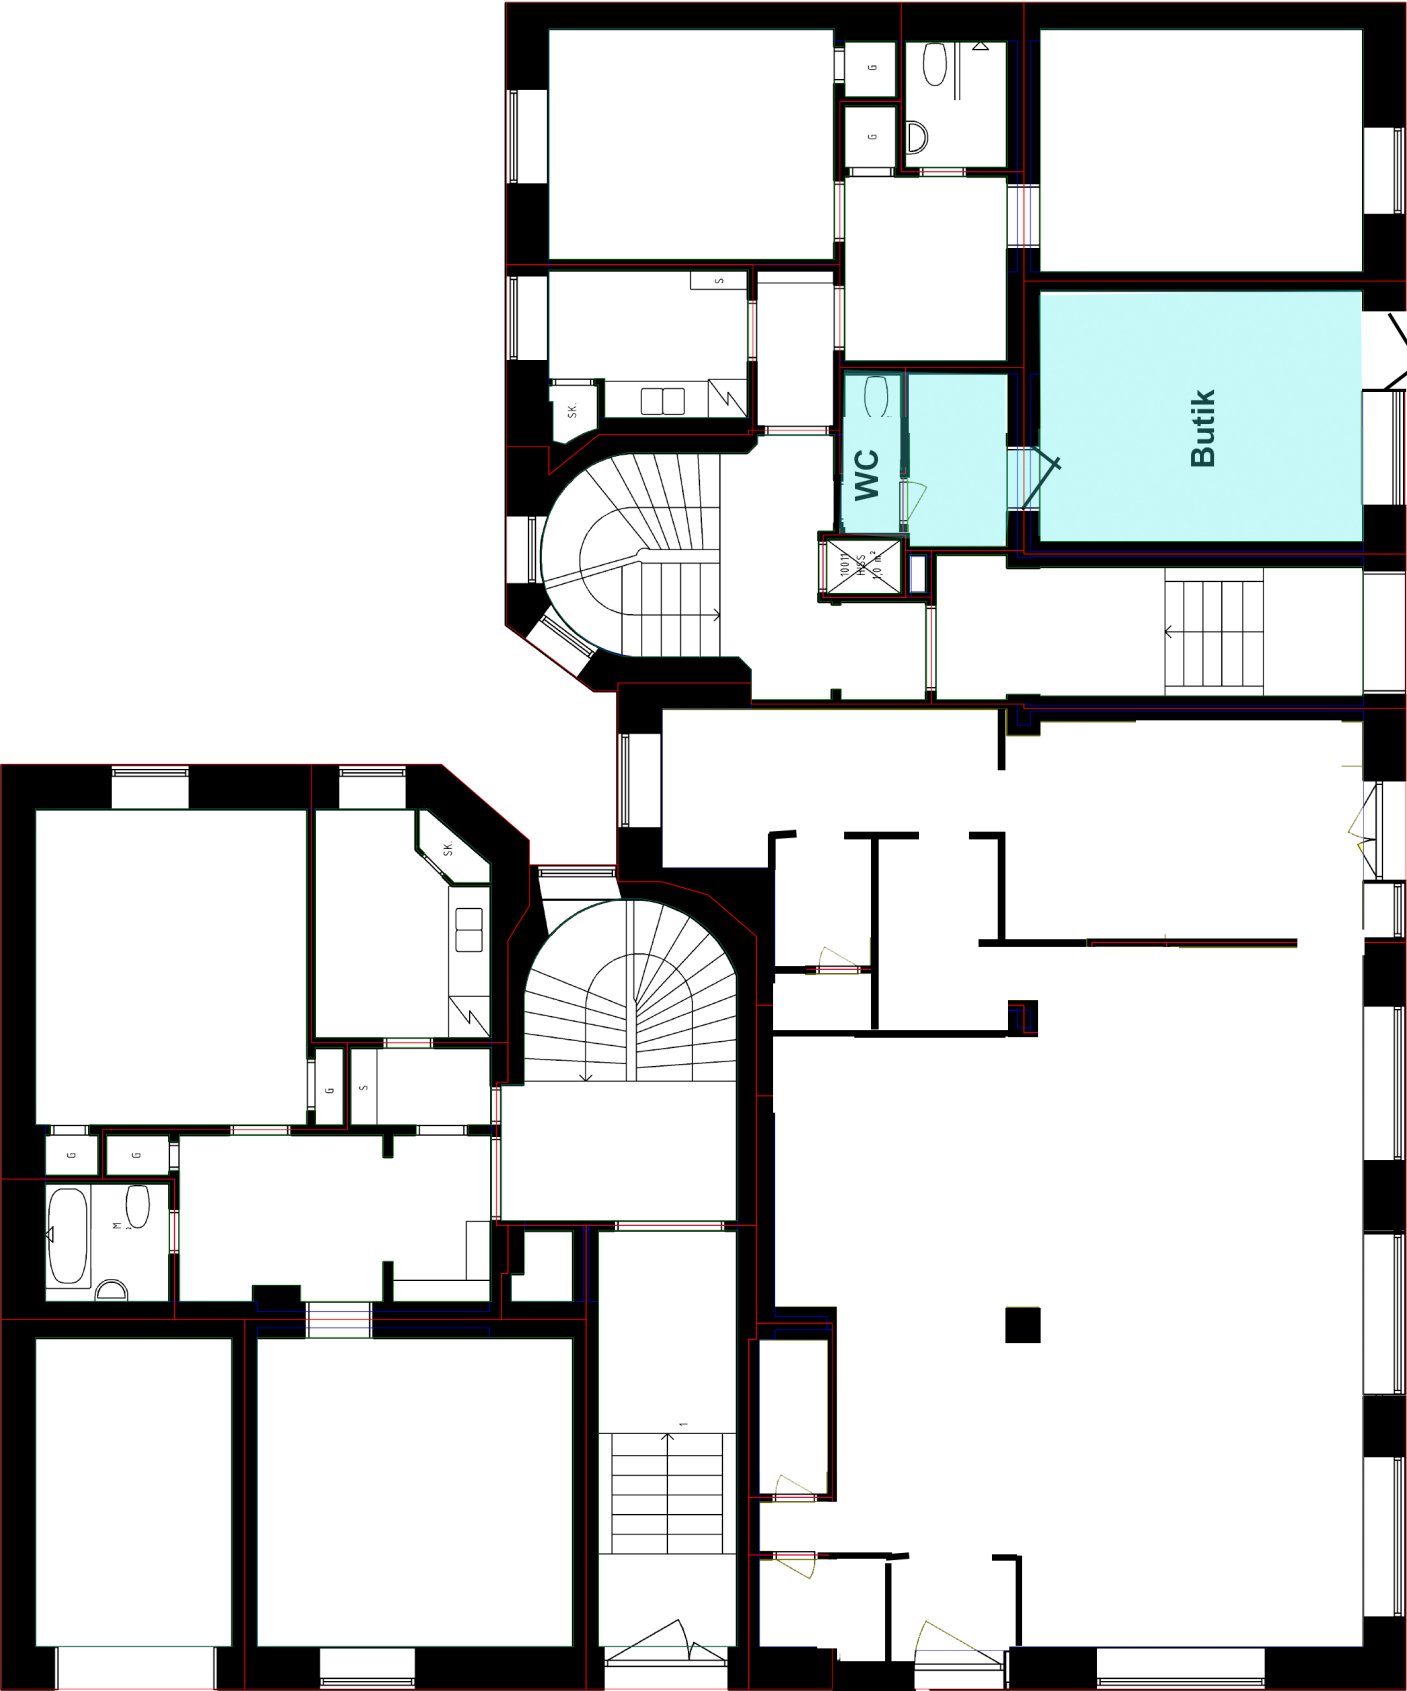

Hagagatan

Ynglingagatan

Mindre avvikelser förekommer