



Taptogatan 6
Plan 1tr
Ca 370 kvm kontor

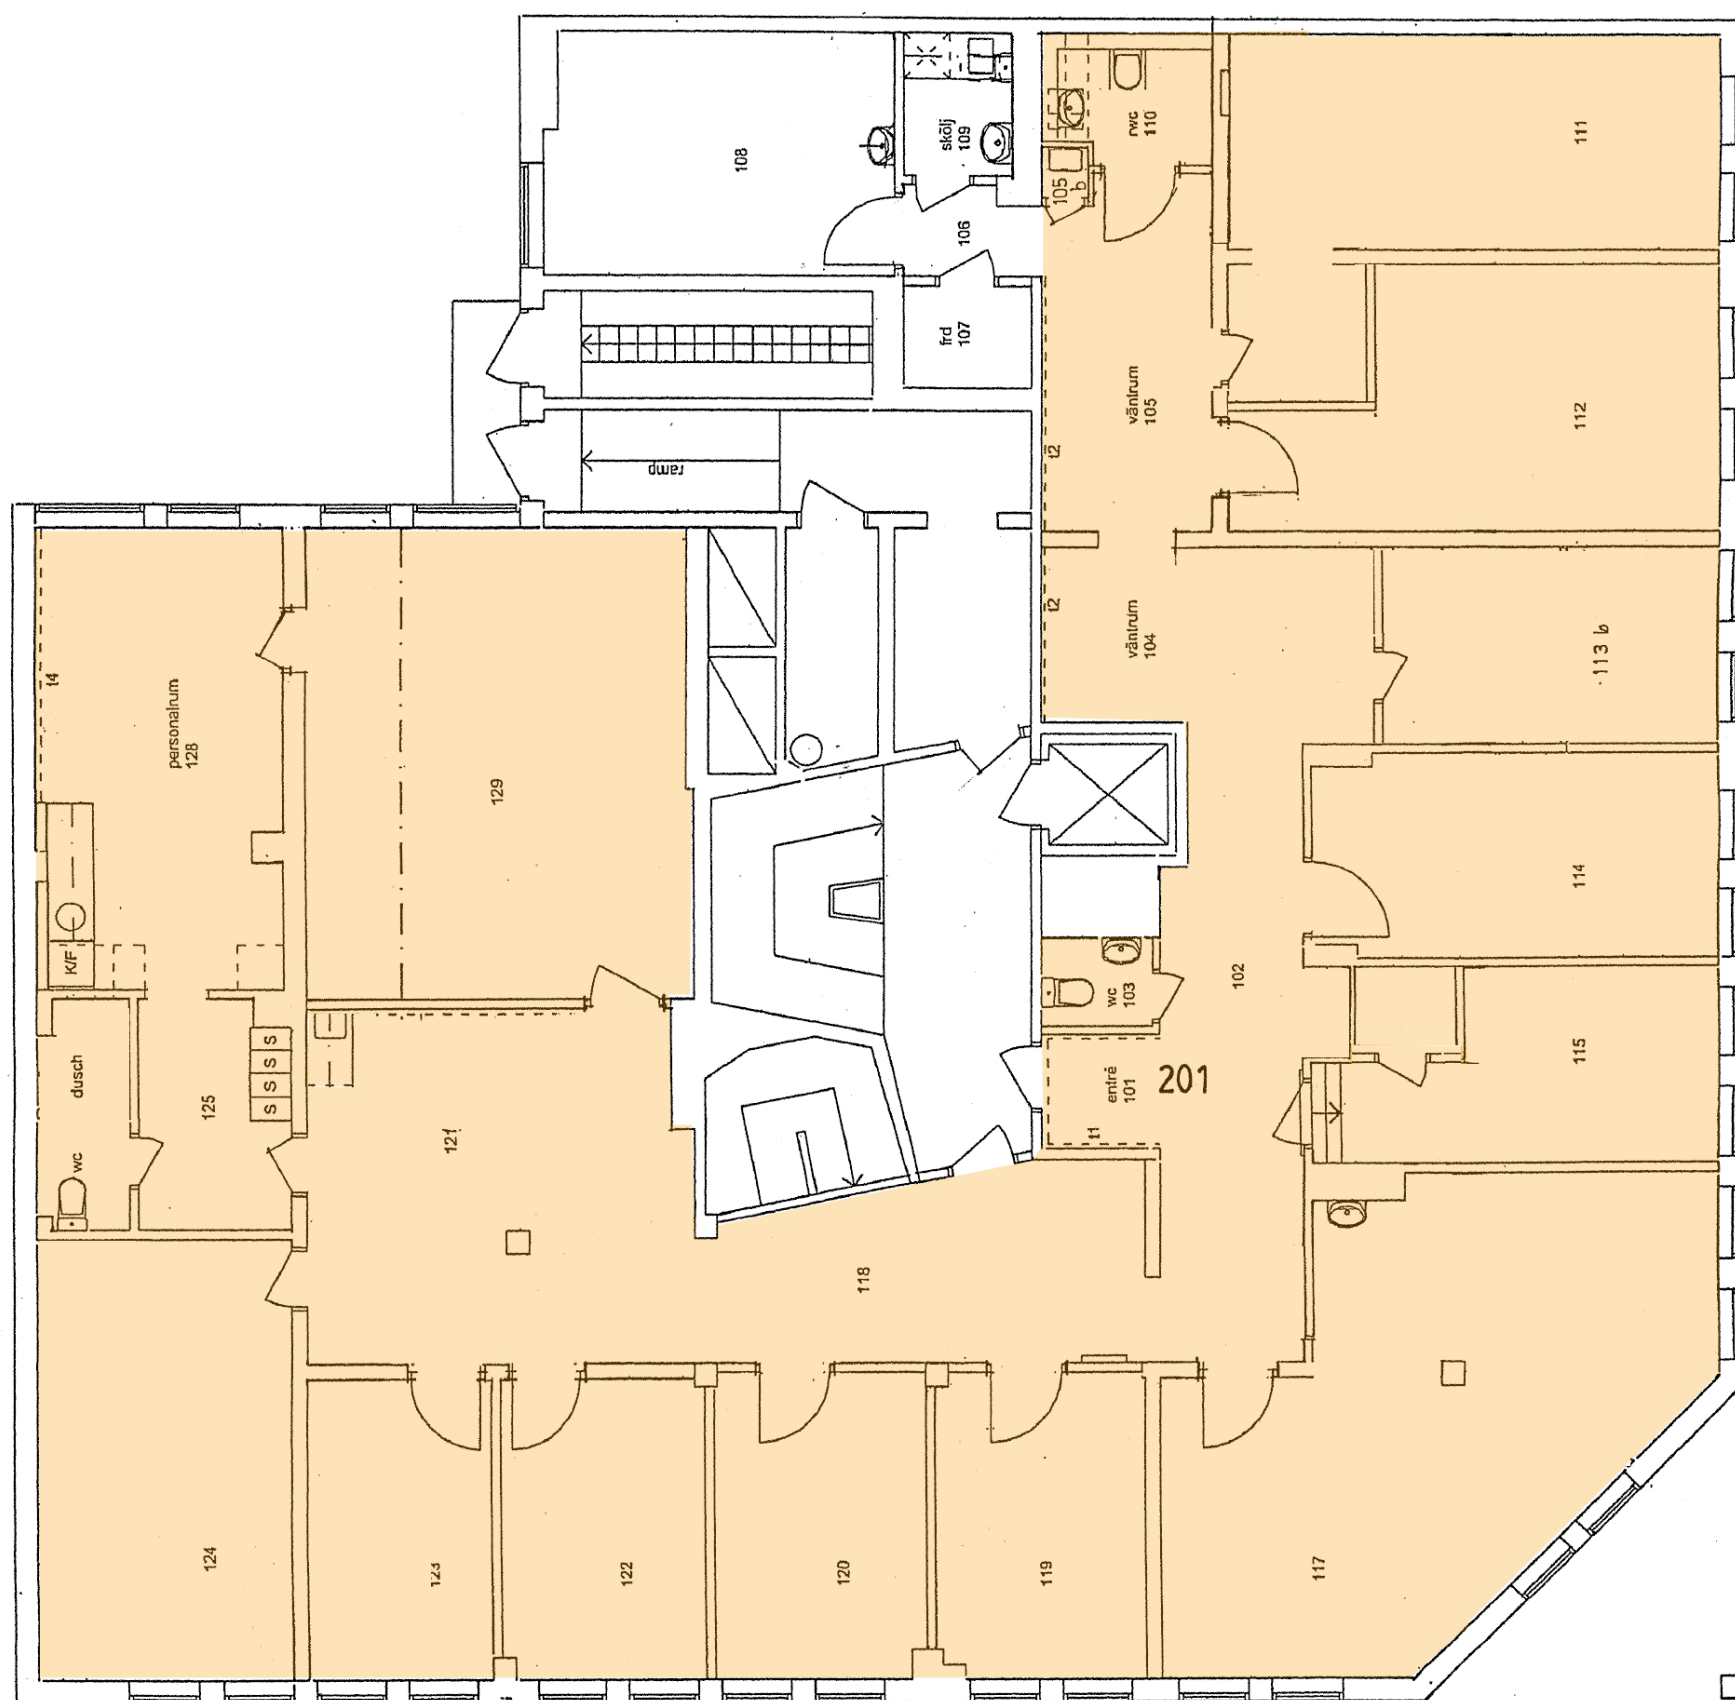

Mindre avvikelser kan förekomma

KONTORSPLAN / VÅNINGSPÅN 1 TR

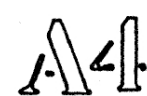

KV. INFANTERISTEN 3 STOCKHOLM
KONTORSPLAN / VÅNINGSPÅN 1 TR
1: 100