


Blekingegatan 8  
Del av entréplan  
Ca 84 kvm kontor/butik/showroom



| RUMSFUNKTION             | ANTAL |
|--------------------------|-------|
| ALLMÄN YTA               |       |
| ARBETSPLATSER, LANDSKAP  | 8 st  |
| SPONTANMÖTE              |       |
| MINDRE MÖTE / SAMTALSRUM |       |
| SAMTAL 1-2 pers          | 1 st  |
| MÖTE 4-6 pers            | 1 st  |
| SKRIV / KOP              |       |
| WC, DUSCH OCH STÄD       |       |
| RWC                      | 1 st  |
| WC                       | 1 st  |
| STÄD                     | 1 st  |
| PENTRY / PAUS            |       |

KV. INGENJÖREN 16 - DEL AV ENTRÉPLAN

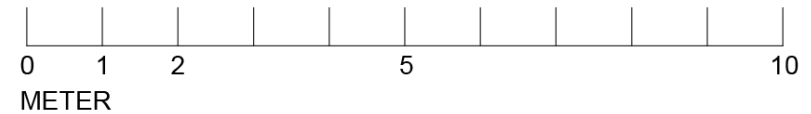

Skala 1 : 100