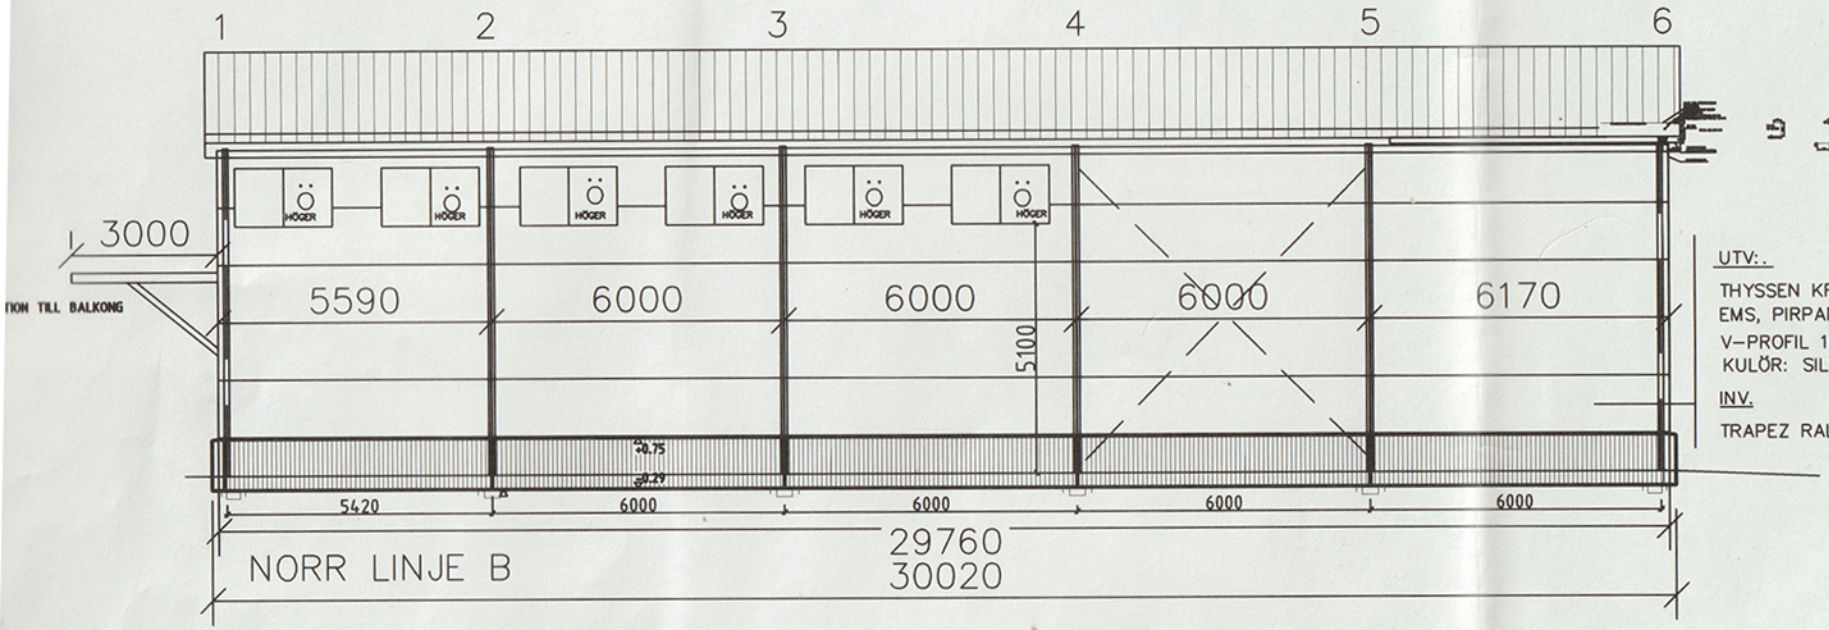
1
2
3
4
5
6
3000
TION TILL BALKONG
5590
6000
6000
6000
6170
5100
HÖGER
+0.75
+0.29
5420
6000
6000
6000
6000
29760
30020
NORR LINJE B
UTV:.
THYSSEN KRUPP
EMS, PIRPANEL 120MM
V-PROFIL 16
KULÖR: SILVERMETALLIC 9006
INV.
TRAPEZ RAL 9002

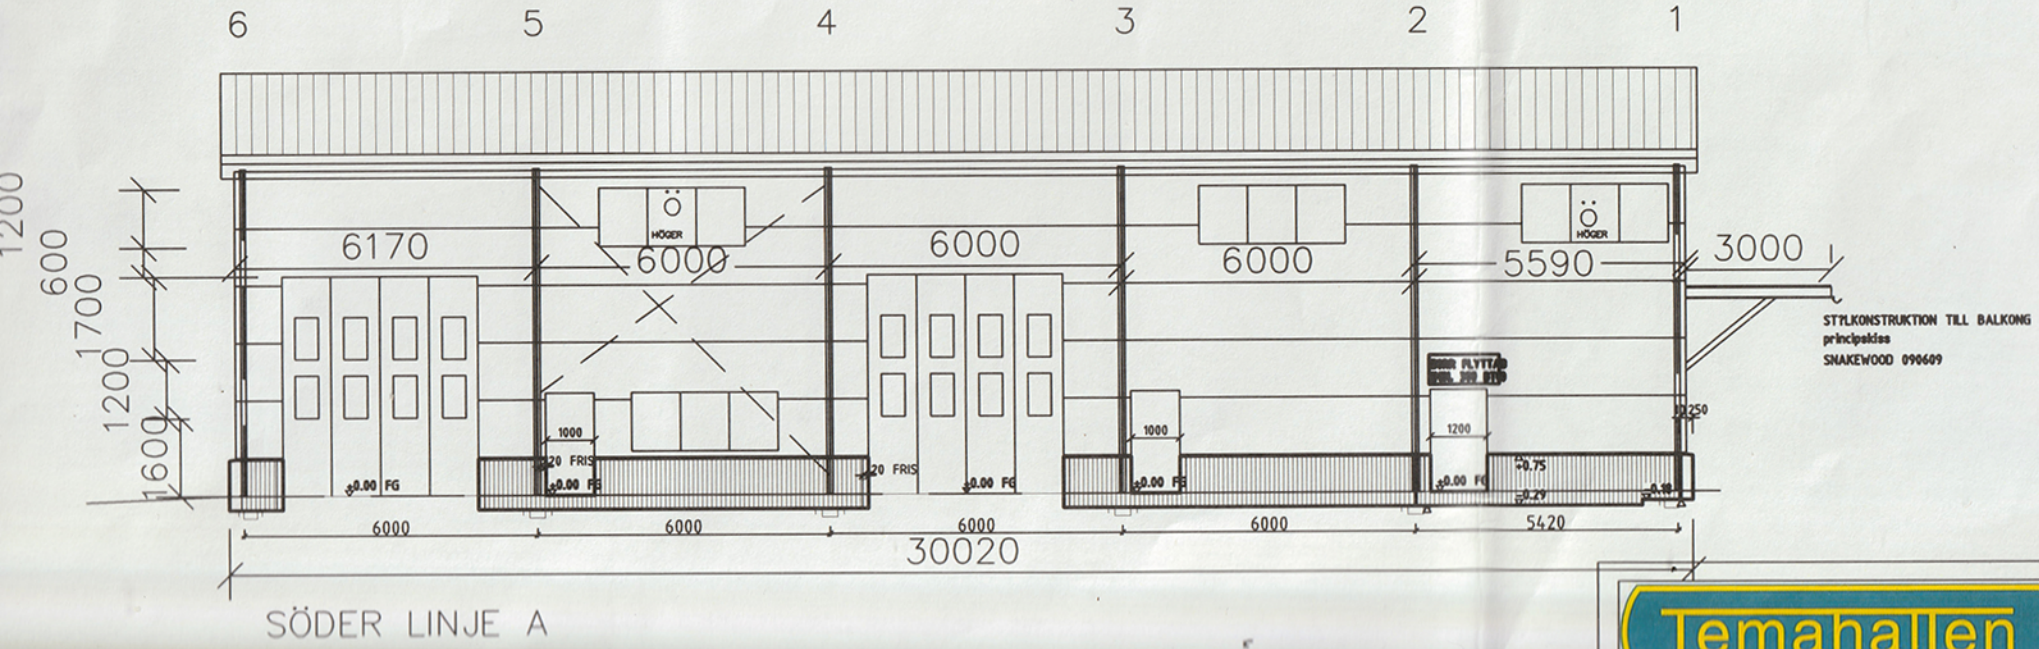
6
5
4
3
2
1
1200
600
1700
1200
1600
6170
6000
6000
6000
5590
3000
HÖGER
1000
1200
+0.20 FRIS
±0.00 FG
+0.75
+0.29
-0.10
2250
6000
6000
6000
6000
5420
30020
SÖDER LINJE A
STYLKONSTRUKTION TILL BALKONG
principskiss
SNAKEWOOD 090609

Temahallen