


Birger Jarlsgatan 34
Plan 1
Ca 98 kvm kontor

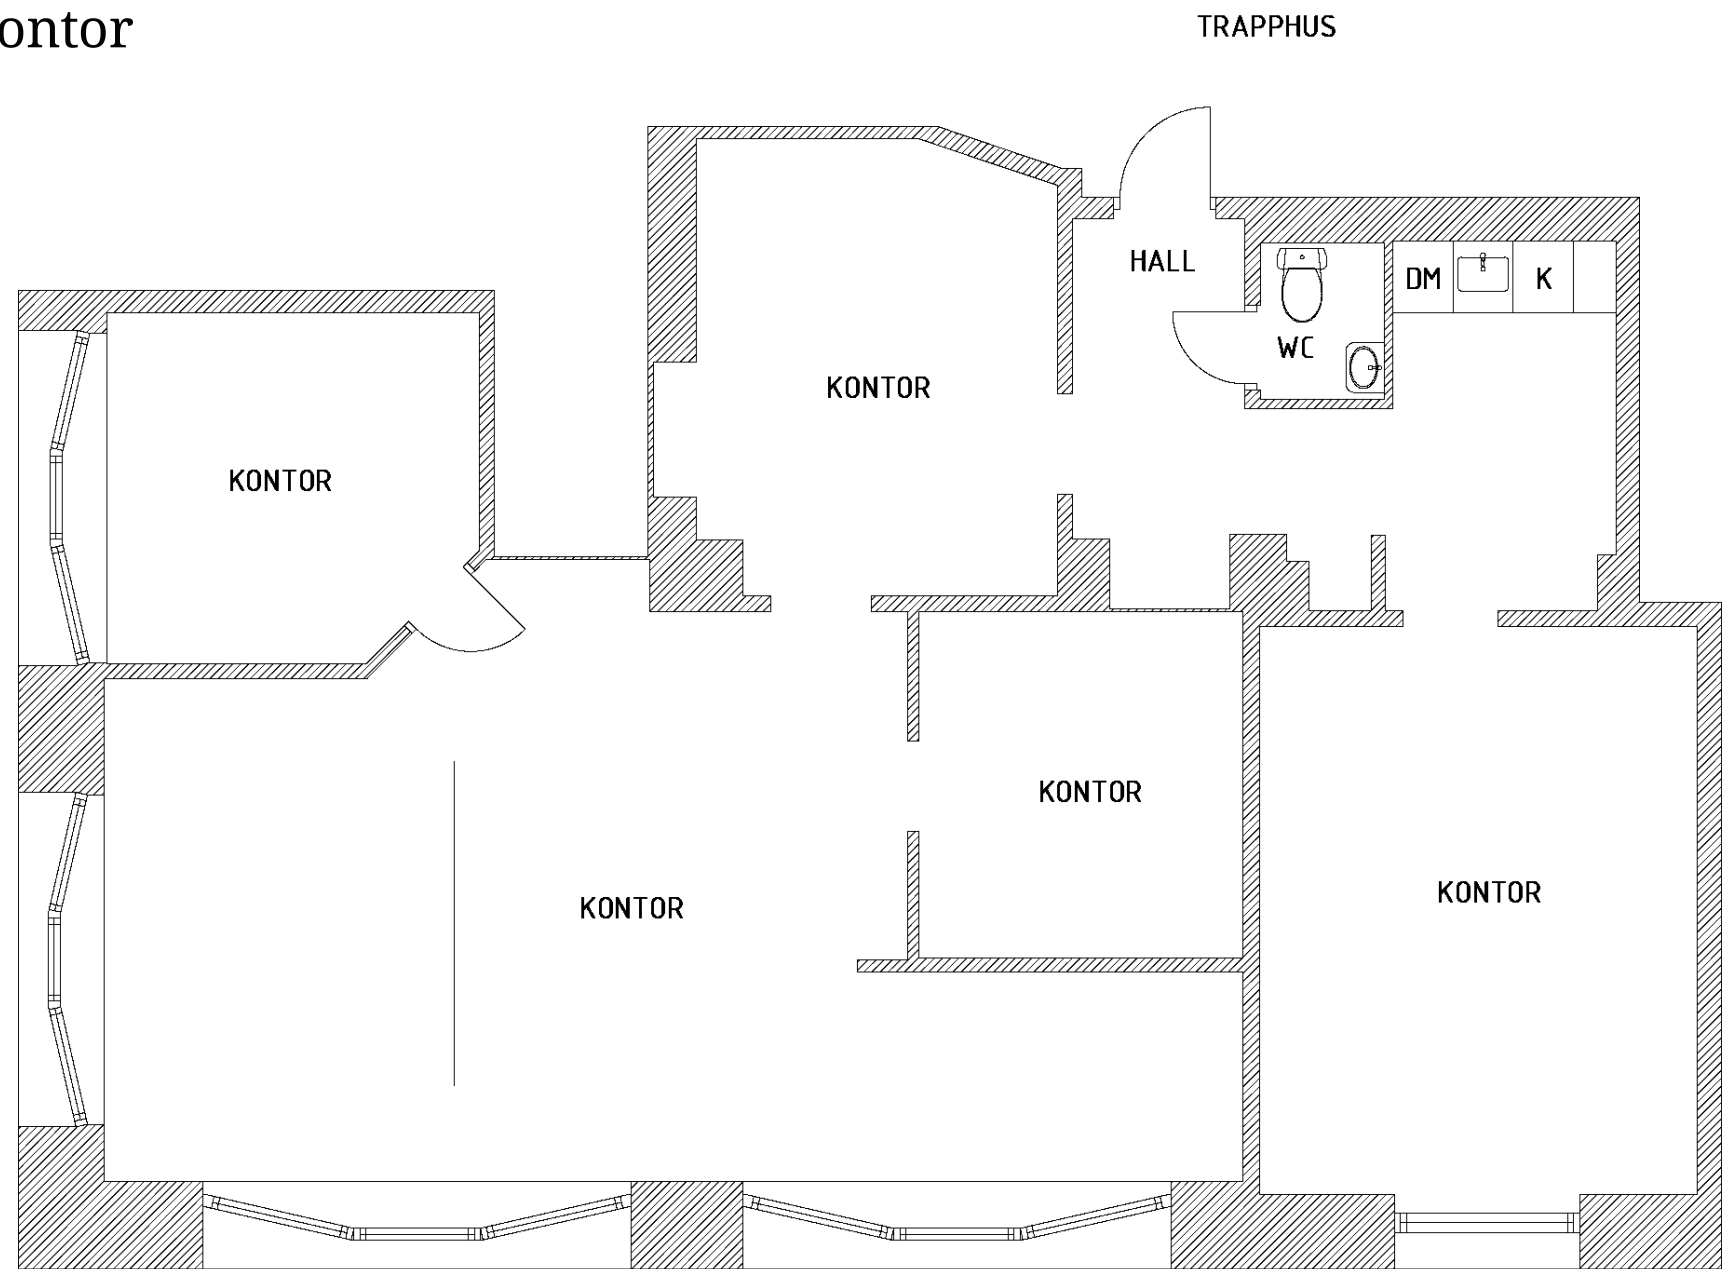

Denna lokal kan länkas samman med grannlokalen om ca 113 kvm kontor och därmed bli en kontorslokal om totalt ca 211 kvm.

