


Officersstallet

Linnégatan 64

Ca 176 m²

Plan BV

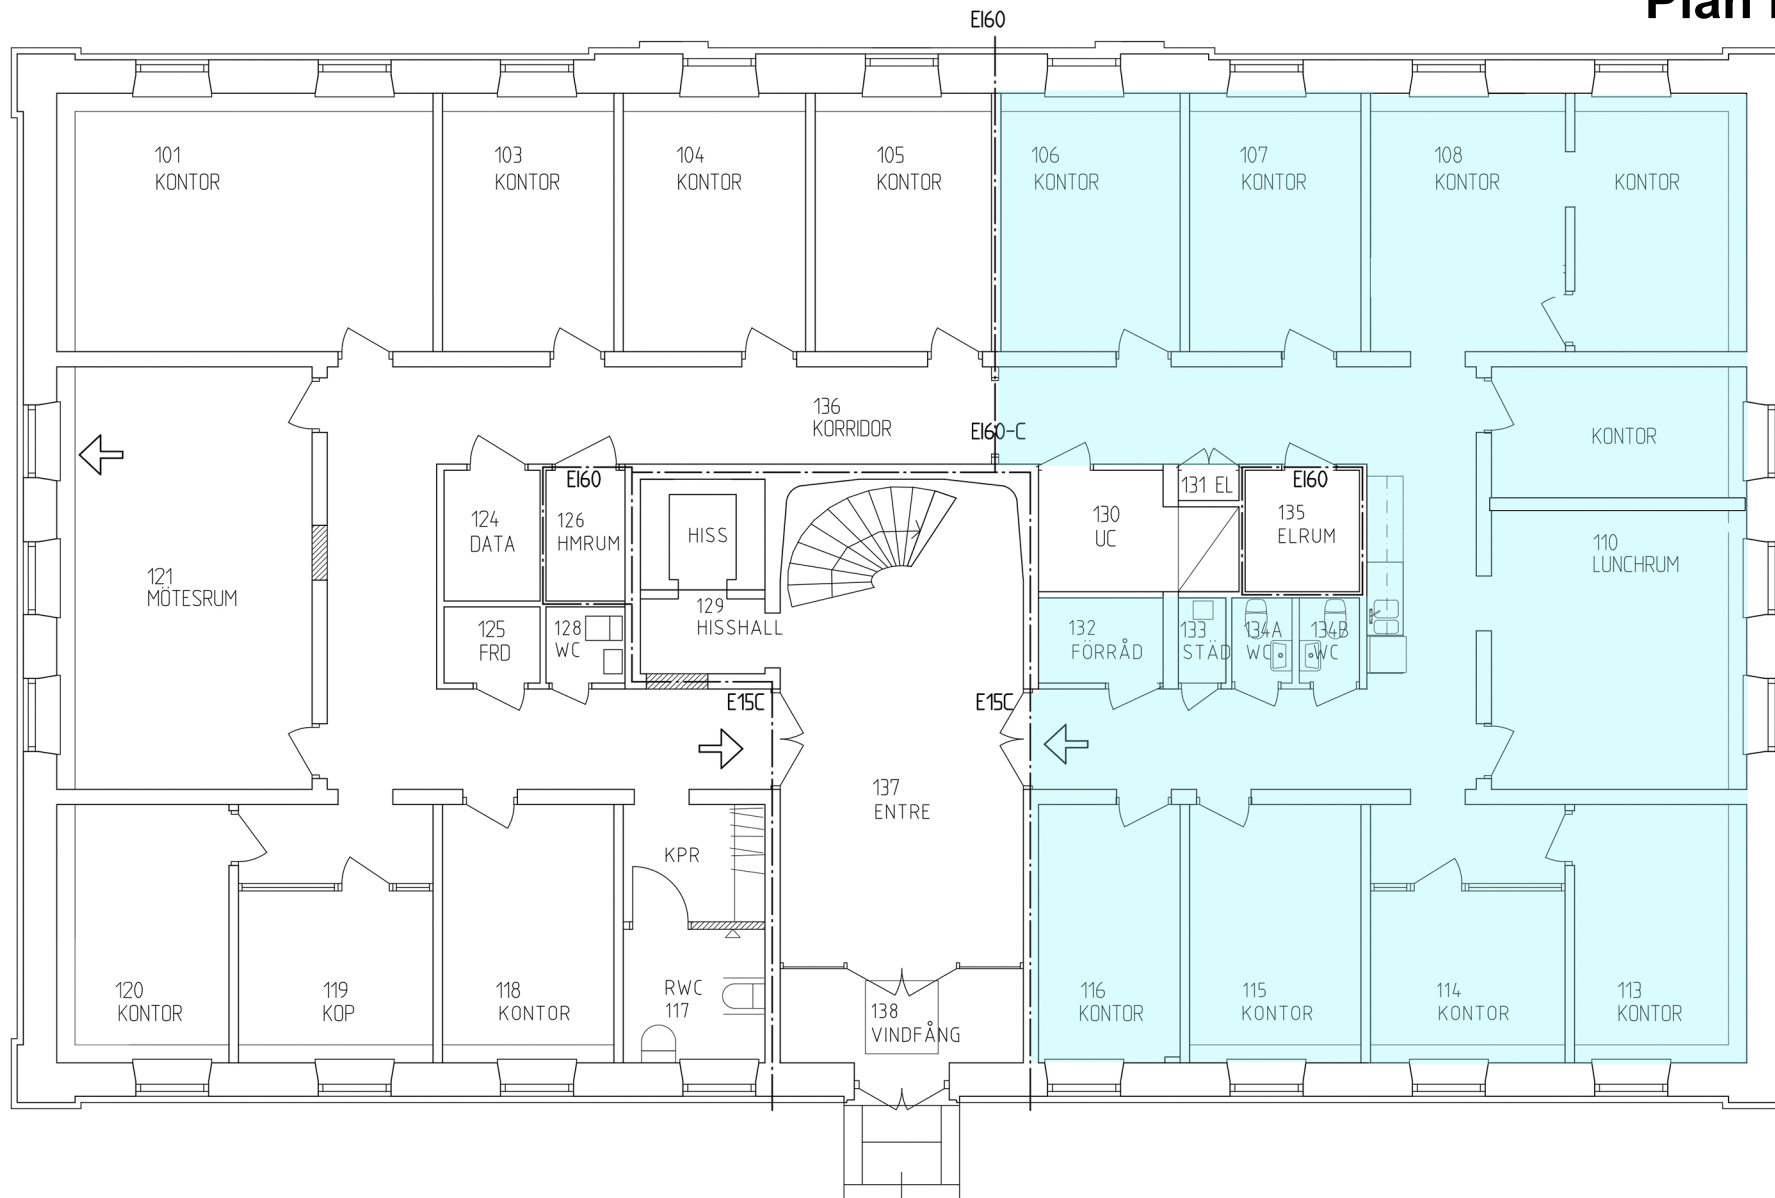

SKALA 1:100

METER

0 5 10

Mindre avvikelser kan förkomma