


Lindhagensgatan 53

Plan BV

Ca 326 kvm kontor

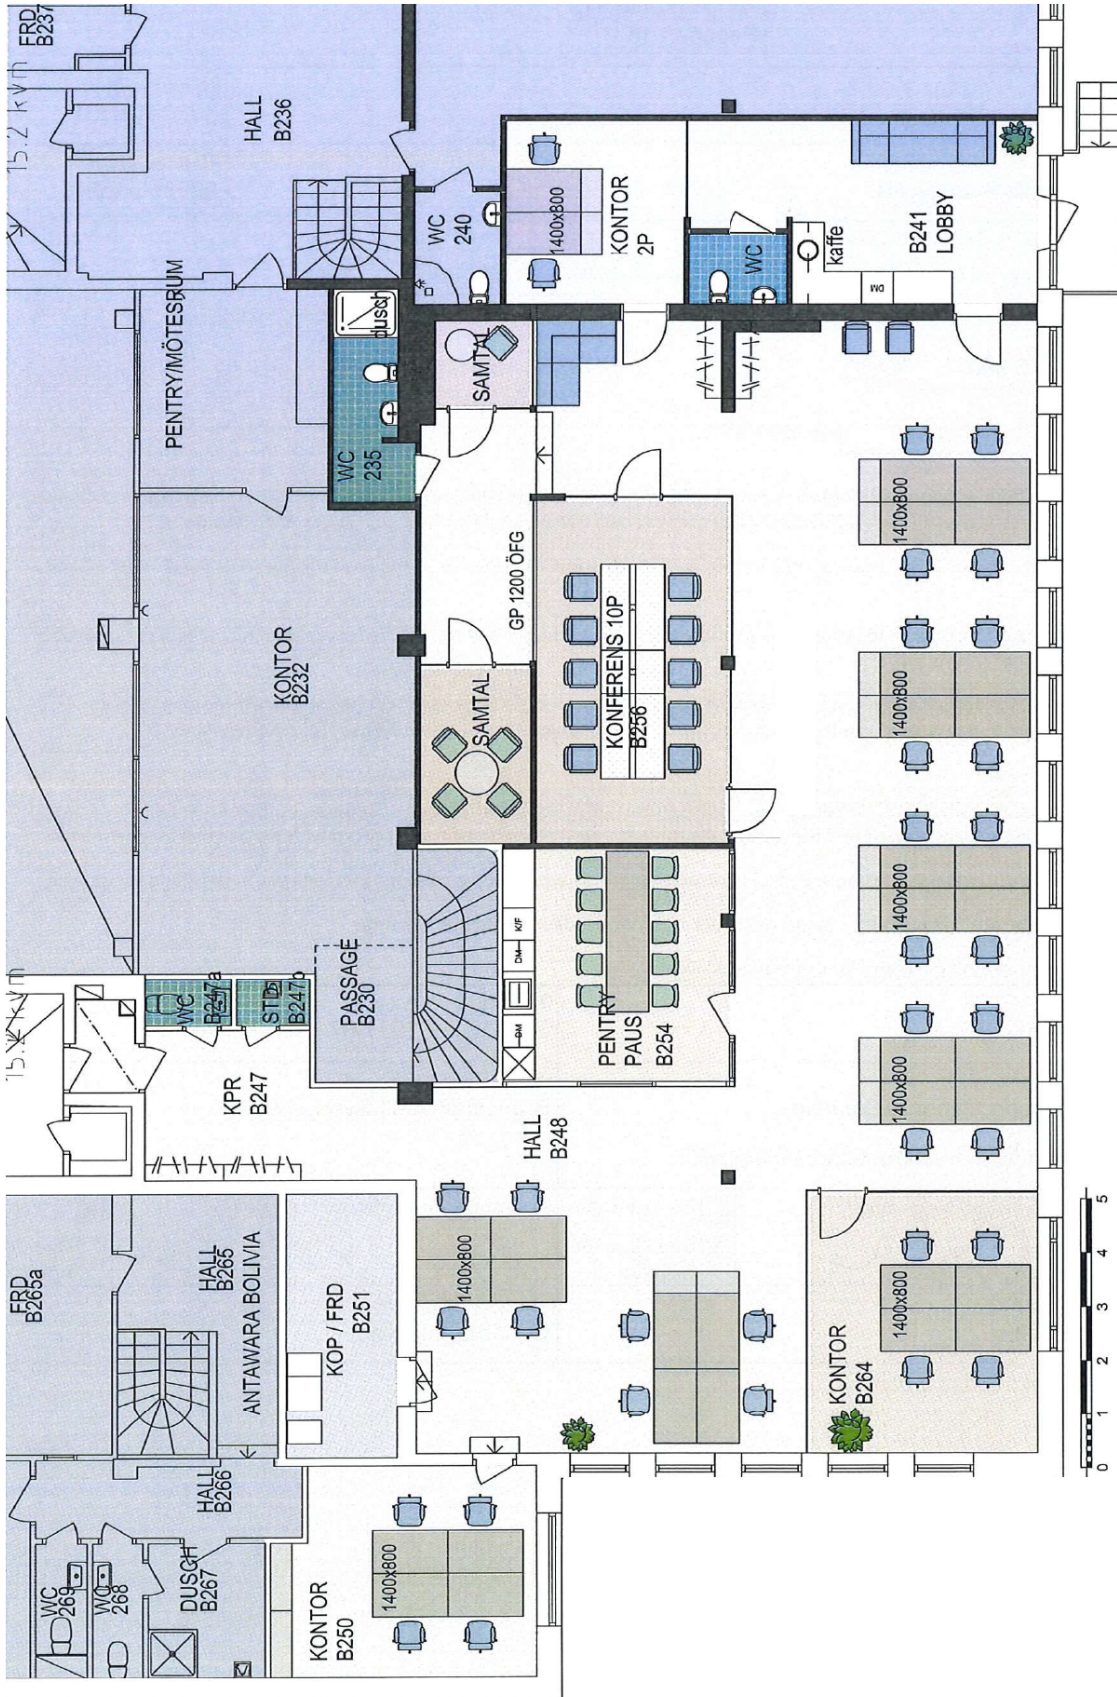

Mindre avvikelser kan förekomma