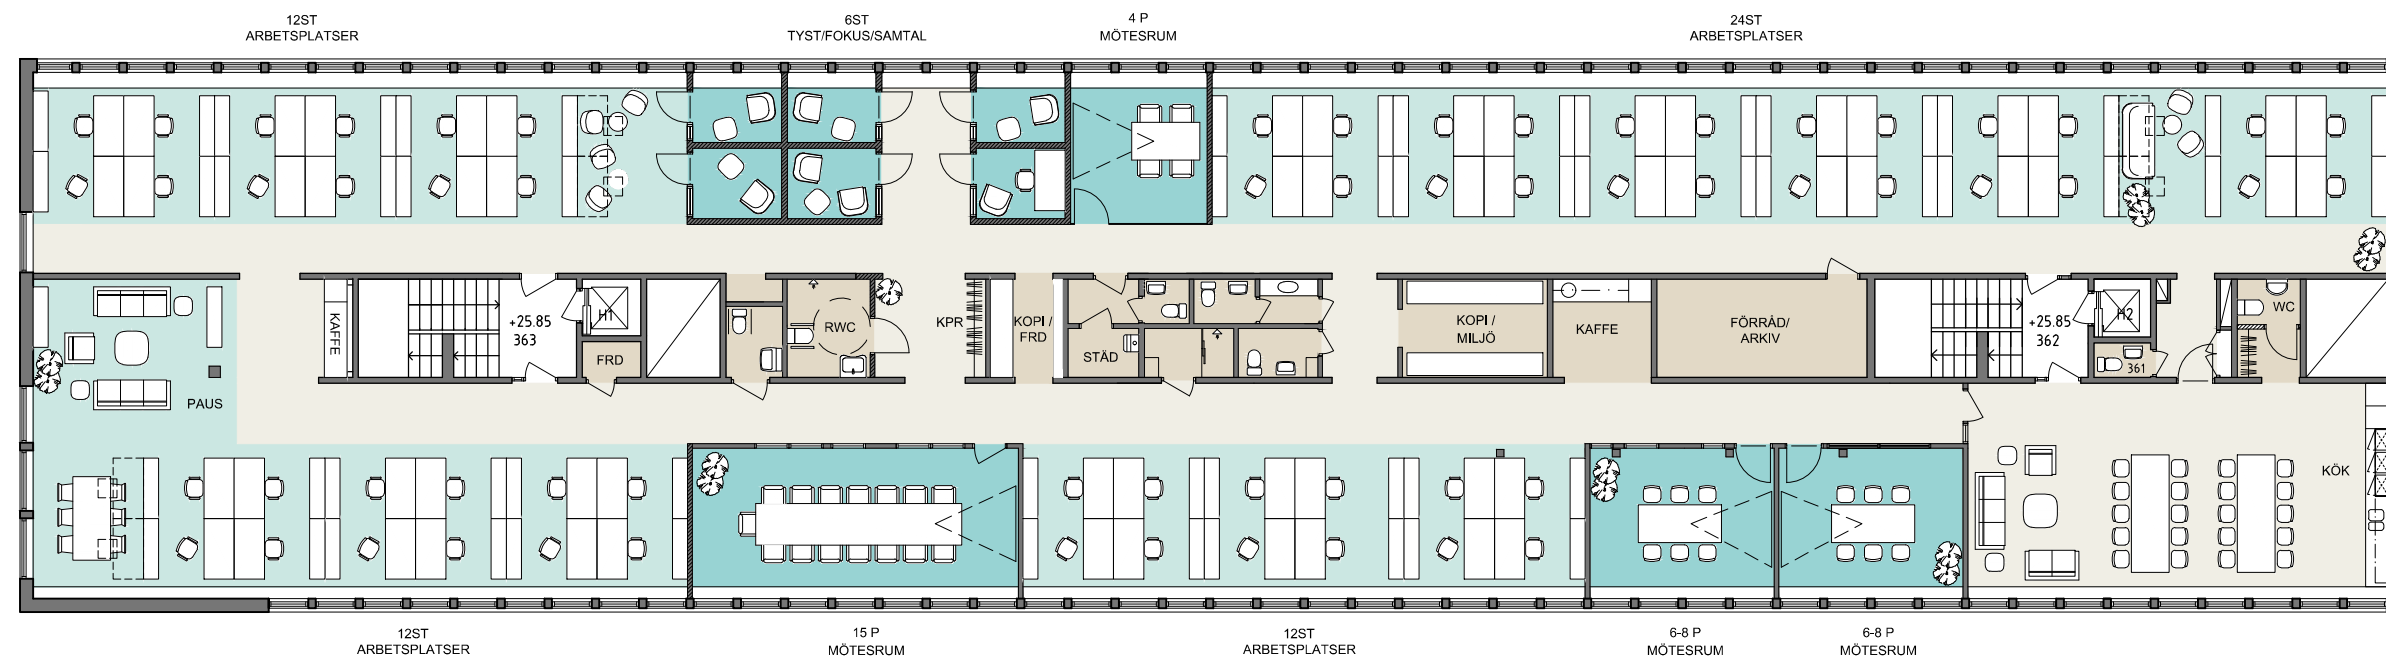


KV SKYTTE 2 - SOLNA

INPLACERINGSSKISS PLAN 5

60 ARBETSPLATSER

NORDISK KOMBINATION
ARKITEKTER AB
MALMBILNADSBATAN 41 SE-111 38 STOCKHOLM
TEL 08-462 30 60 WWW.NKARK.SE

UPPDRAGS NR 619-01

Stockholm 2019.02.04

CH

ORT/DATUM

RITAD AV

Skala 1:200 (A3)