


684261

HUDDINGE KOMMUN
 Natur- och byggnadsnämnden
 2015 -01- 26
 Diarienum: 2006 - 895

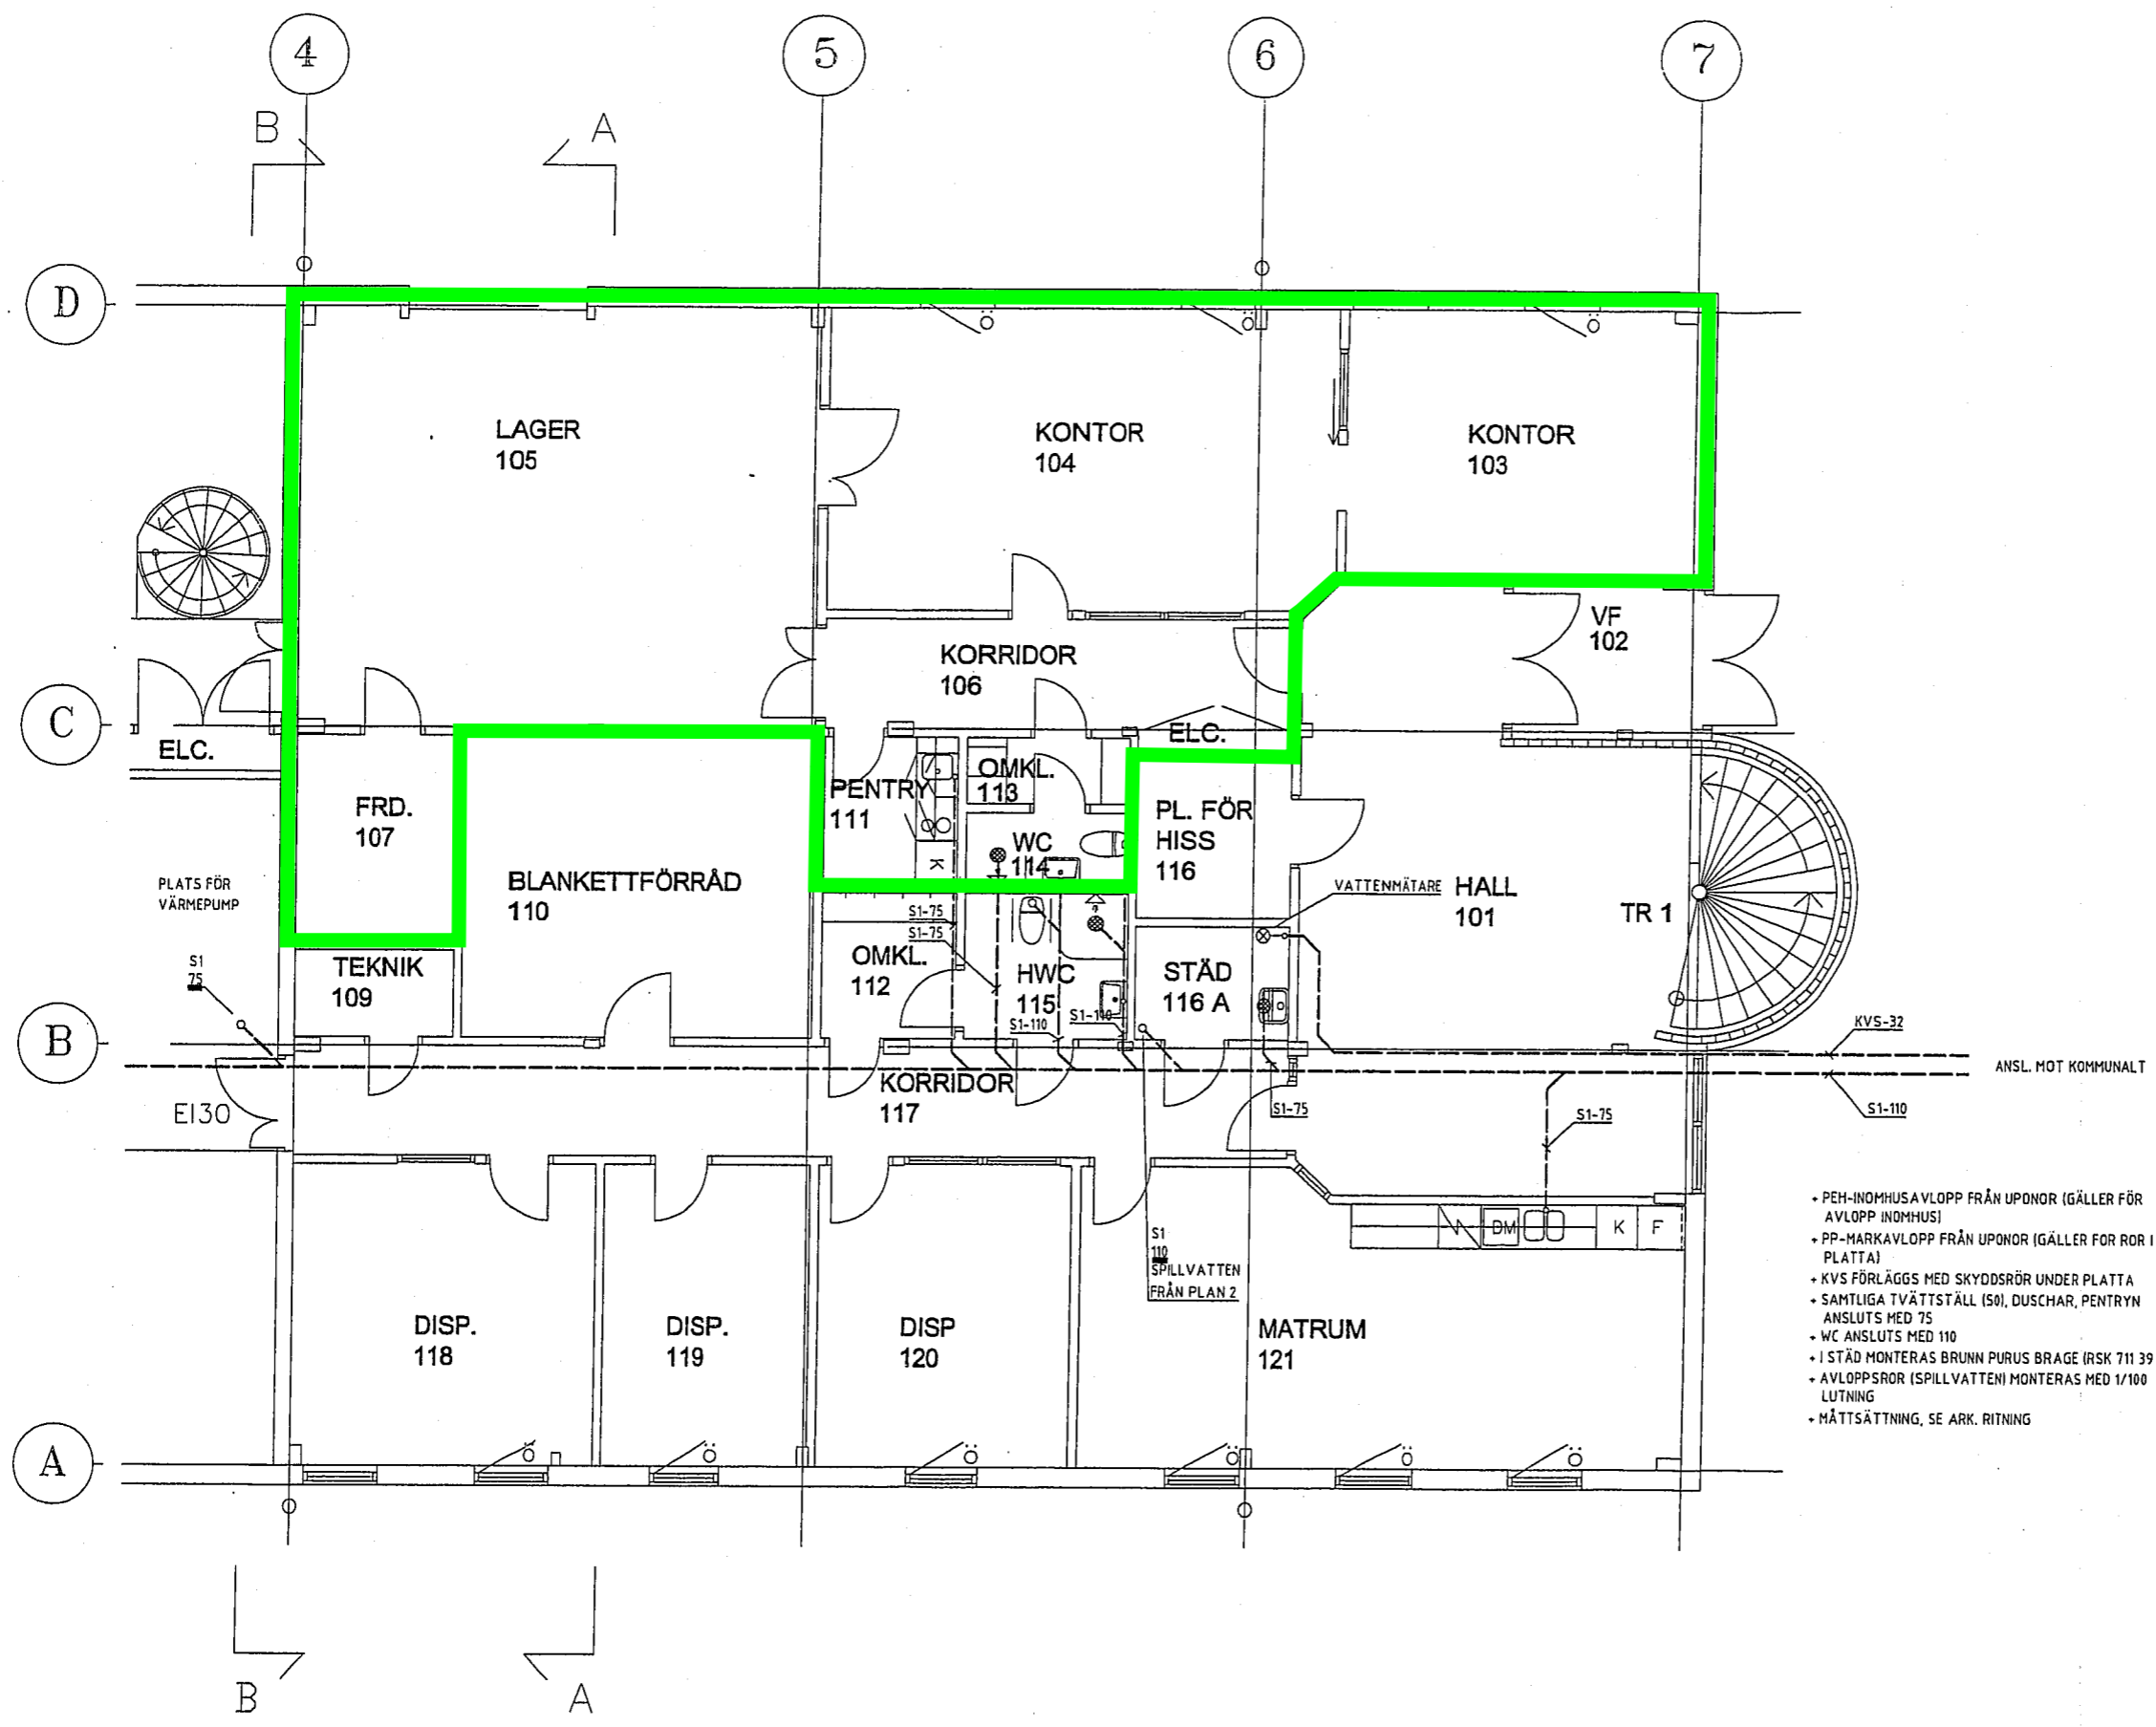

- PEH-INOMHUSAVLOPP FRÅN UPONOR (GÄLLER FÖR AVLOPP INOMHUS)
- PP-MARKAVLOPP FRÅN UPONOR (GÄLLER FÖR ROR I PLATT)
- KVS FÖRLÄGGS MED SKYDDSRÖR UNDER PLATT
- SAMTLIGA TVÄTTSTÄLL (50), DUSCHAR, PENTRYN ANSLUTS MED 75
- WC ANSLUTS MED 110
- I STÅD MONTERAS BRUNN PURUS BRAGE (RSK 711 39 30)
- AVLOPPSRÖR (SPILLVATTEN) MONTERAS MED 1/100 LUTNING
- MÄTTSÄTTNING, SE ARK. RITNING

BET	AMT	ÄNDRINGEN AVSER	DATUM	SEGN
STATUS GRANSKNINGSHANDLING 2008-02-14				
LEAB VVS-KONSULT AB Håstholmsvägen 23 (Darevik Center) 131 30 NACKA Tel: 08-13 62 00 Fax: 08-642 37 90 E-post: info@leab-vvs.se				
UPPDRAG NR 07-16Z	RITAD/KONSTR AV RA	HANLAGGARE RA	ANSVARIG	
KAPMASKINEN, LÄNNA OMBYGGNAD PLAN 1, DEL 2 RÖR I MARK				
SKALA 1:100 (A3) 1:50 (A1)	NUMMER V50-12			BET

