

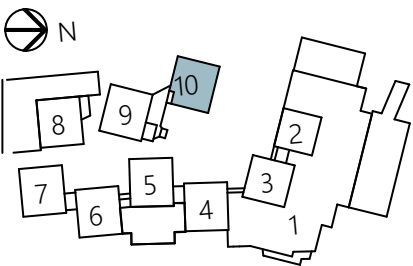


Gemensam yta för 2 hyresgäster

Pentry
Fika
WC
Vilorum
Städ
Kapprum

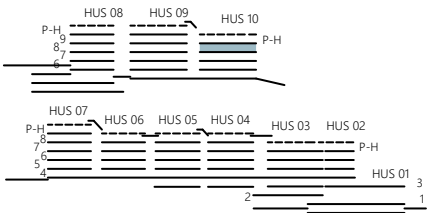

ORIENTERINGSFIGUR

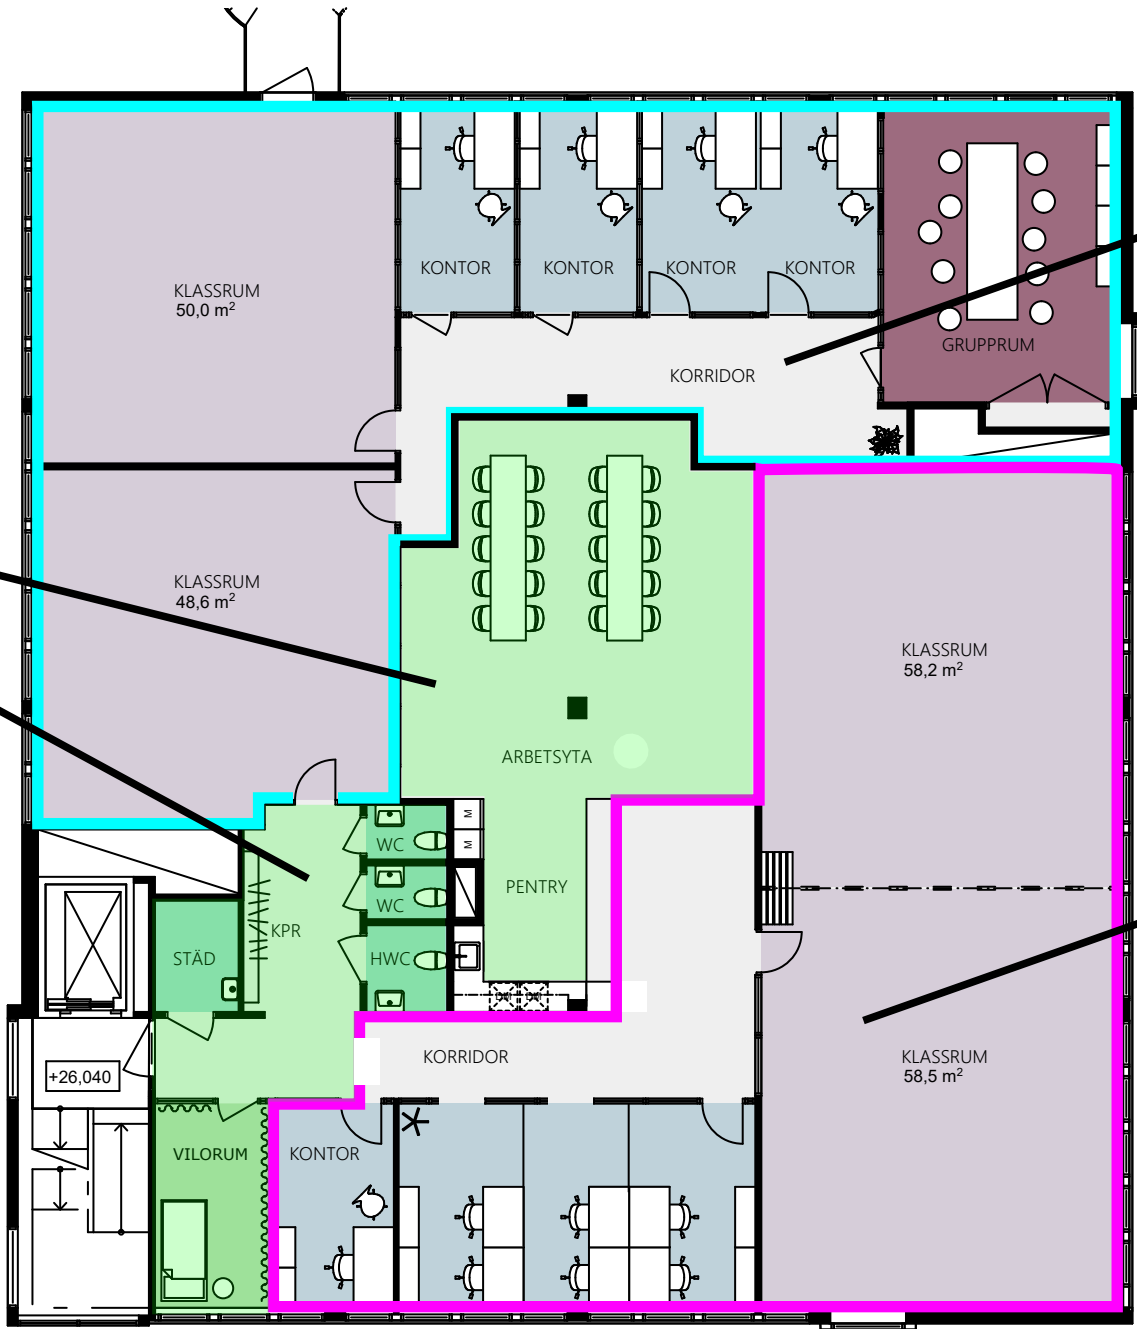

Ca 169 kvm + del av gemensam yta
Årshyra 515 tkr

Ca 160 kvm + del av gemensam yta
Årshyra 485 tkr ex index momsritt

RUMSFUNKTION	ANTAL
ALLMÄN YTA	
ARBETSPLATSER, KONTOR	11 st
KLASSRUM	4 st
GRUPPRUM	1 st
WC, DUSCH OCH STÄD	
WC	2 st
RWC	1 st
STÄD	1 st
PENTRY / PAUS	1 st
VILRUM	1 st

FÖRSLAG FÖR LÄRGÅRDEN
KV. RACKETEN 10 - HUS 10 - PLAN 8 ~ 480 m²
ILLUSTRATIONSSKISS SKALA 1:150 (A3) - 2018-12-03

