


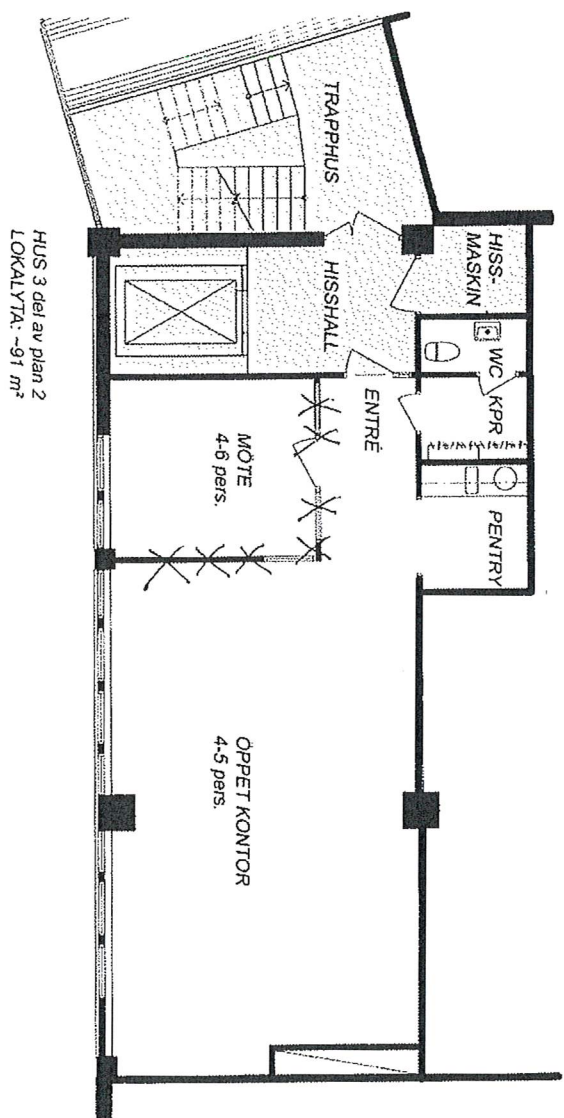

denna bilaga är  
ingen  
relationshandling.  
planlösningen kan  
skilja från verkliga  
förhållanden

ALLMÄNNTA

0 1 2 3 4 5 m

RACKETEN 10  
HUS 3, PLAN 2  
FÖRSLAGSRITNING  
SKALA 1:100  
DAT 14.09.01

