


SAMMANFATTNING

Totalt ca 40 skrivbordsplatser
 Varav 34 i öppet landskap och
 6st (2+2+2) i rum
 Entré med lounge/touch-down
 1 mötesrum 10p
 1 mötesrum 6p
 1 mötesrum 4p
 1 samtalsrum 2p
 Pentry/pausyta
 Ytor för lounge, touch-down platser, informella möten
 2 wc, 1 rwc
 Kapprum, kopiering, städ, förråd



Orienteringsfigur


KÄLLVÄGEN

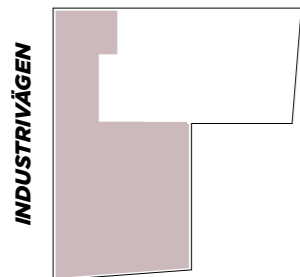

PLAN 4
 PLAN 3
 PLAN 2
 PLAN 1
 PLAN 0 ENTRÉ
 PLAN -1
 PLAN -2

- Mötesrum/ Samtalsrum/ Vila
- Arbetsplatser
- Pentry/ Paus/ Lounge
- Kopiering / Städ / Frd
- Wc, Rwc

SKALA 1:150

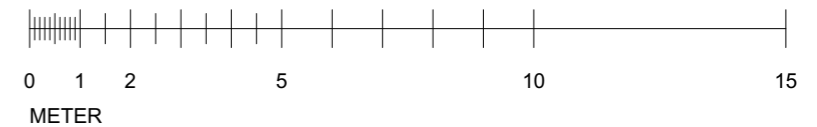

Kv Ugnen 7
 Möbleringsskiss

HUMLEGÅRDEN