


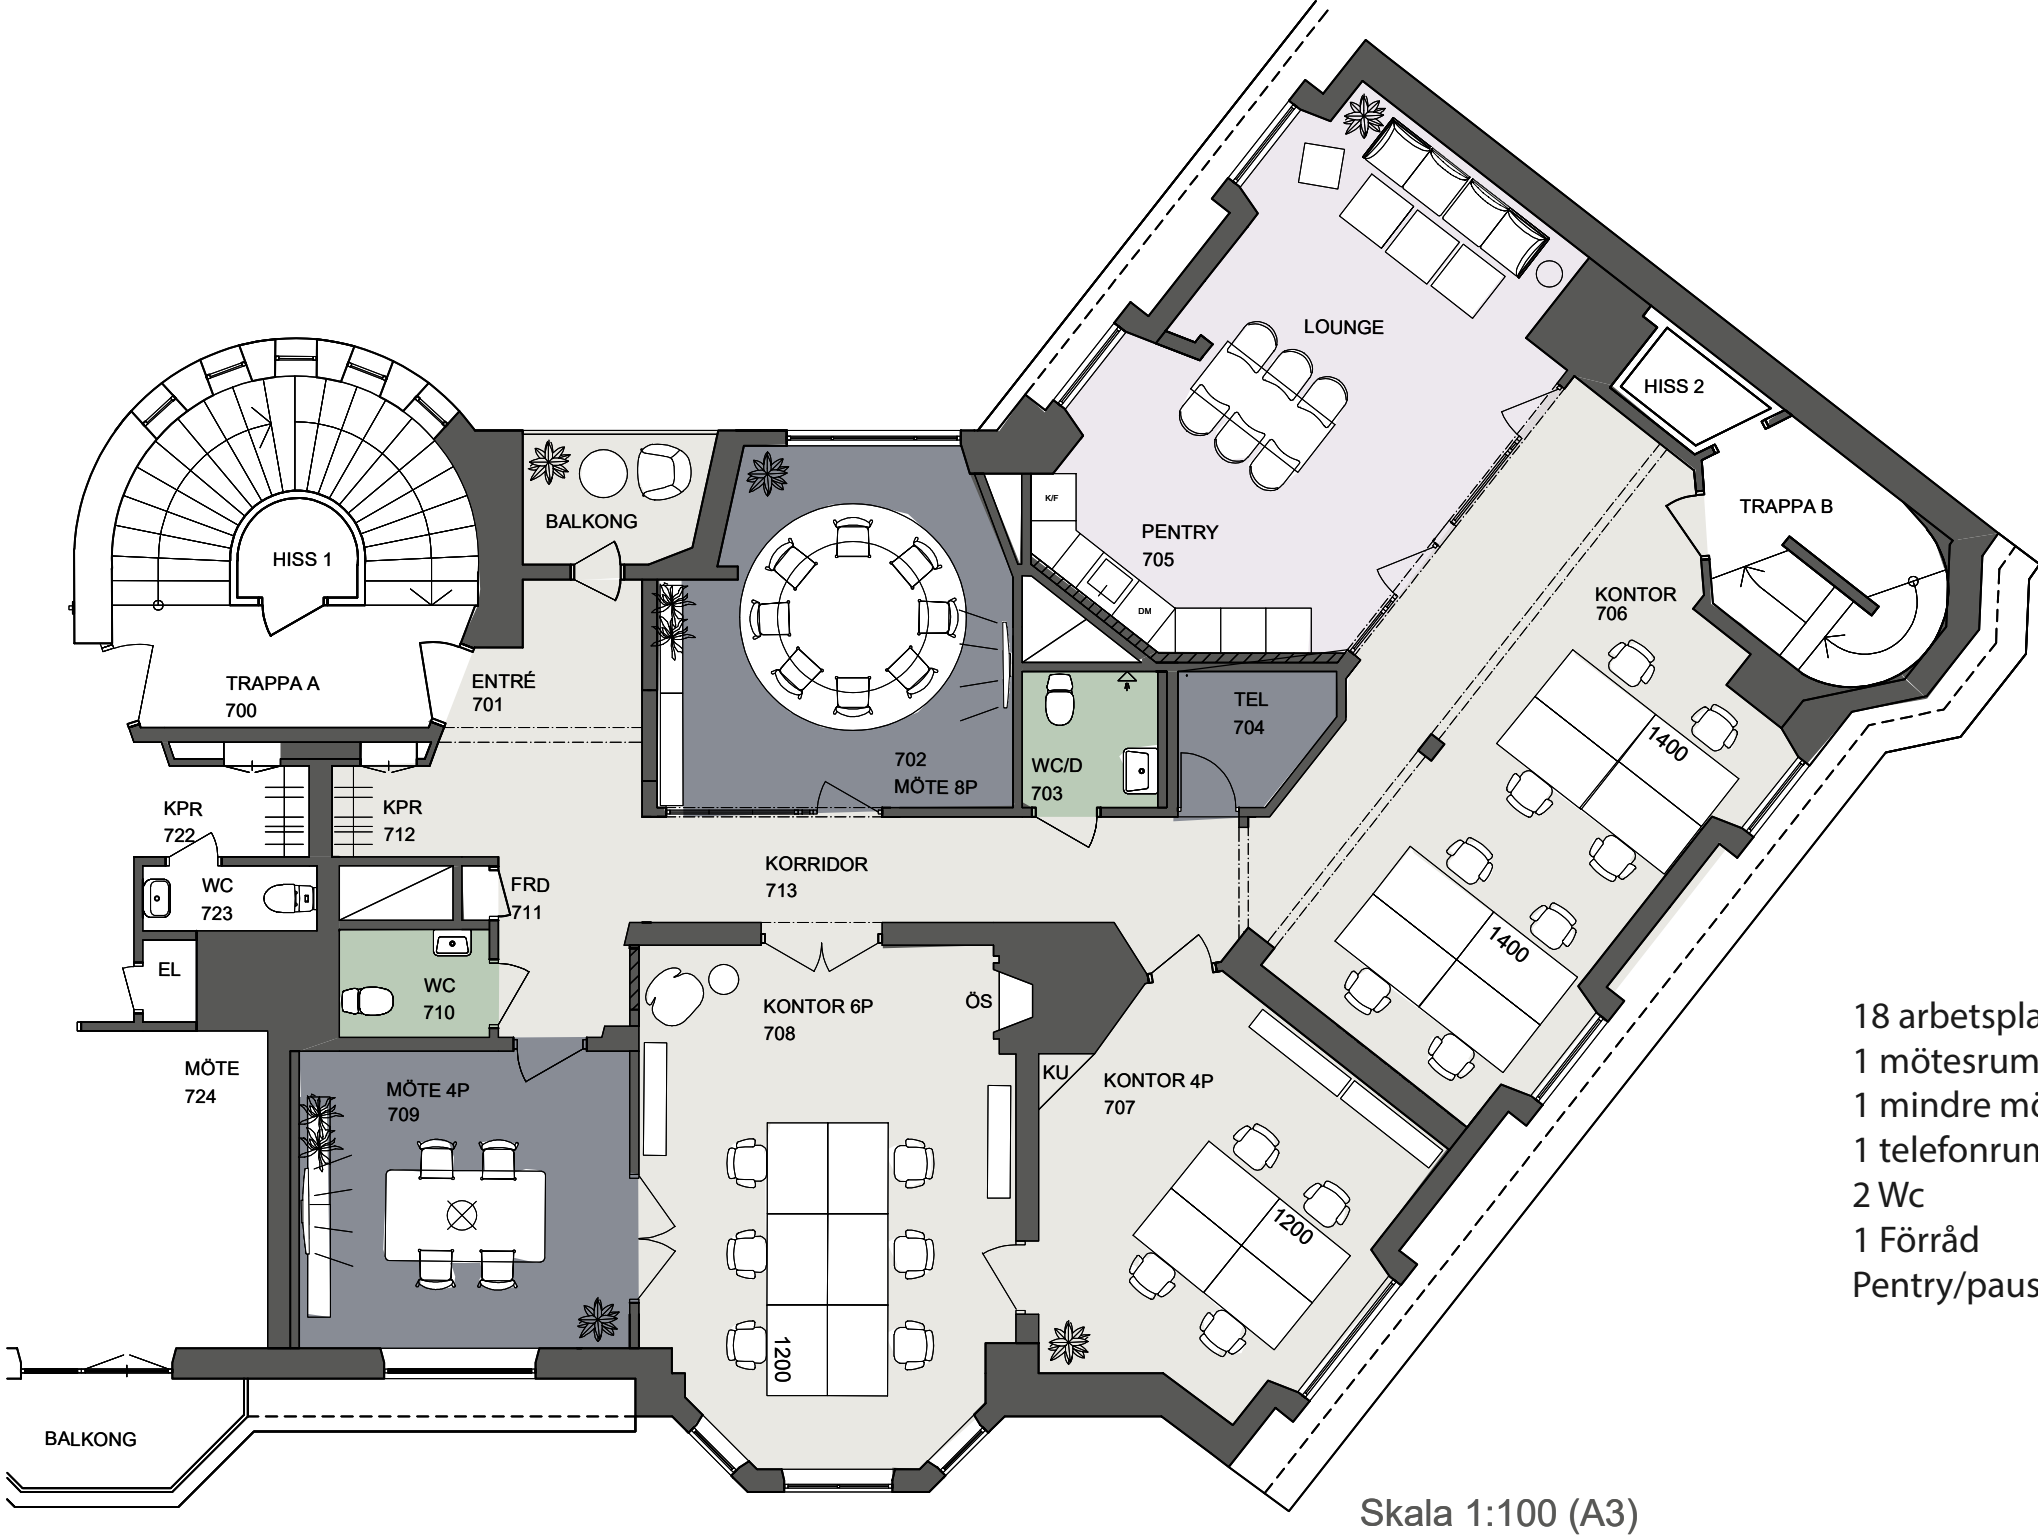

18 arbetsplatser
1 mötesrum 8 pers.
1 mindre mötesrum 4 pers.
1 telefonrum
2 Wc
1 Förråd
Pentry/paus