


PLANLÖSNING - FÖRSLAG

PLAN 4 / 618 KVM

HUMLEGÅRDEN

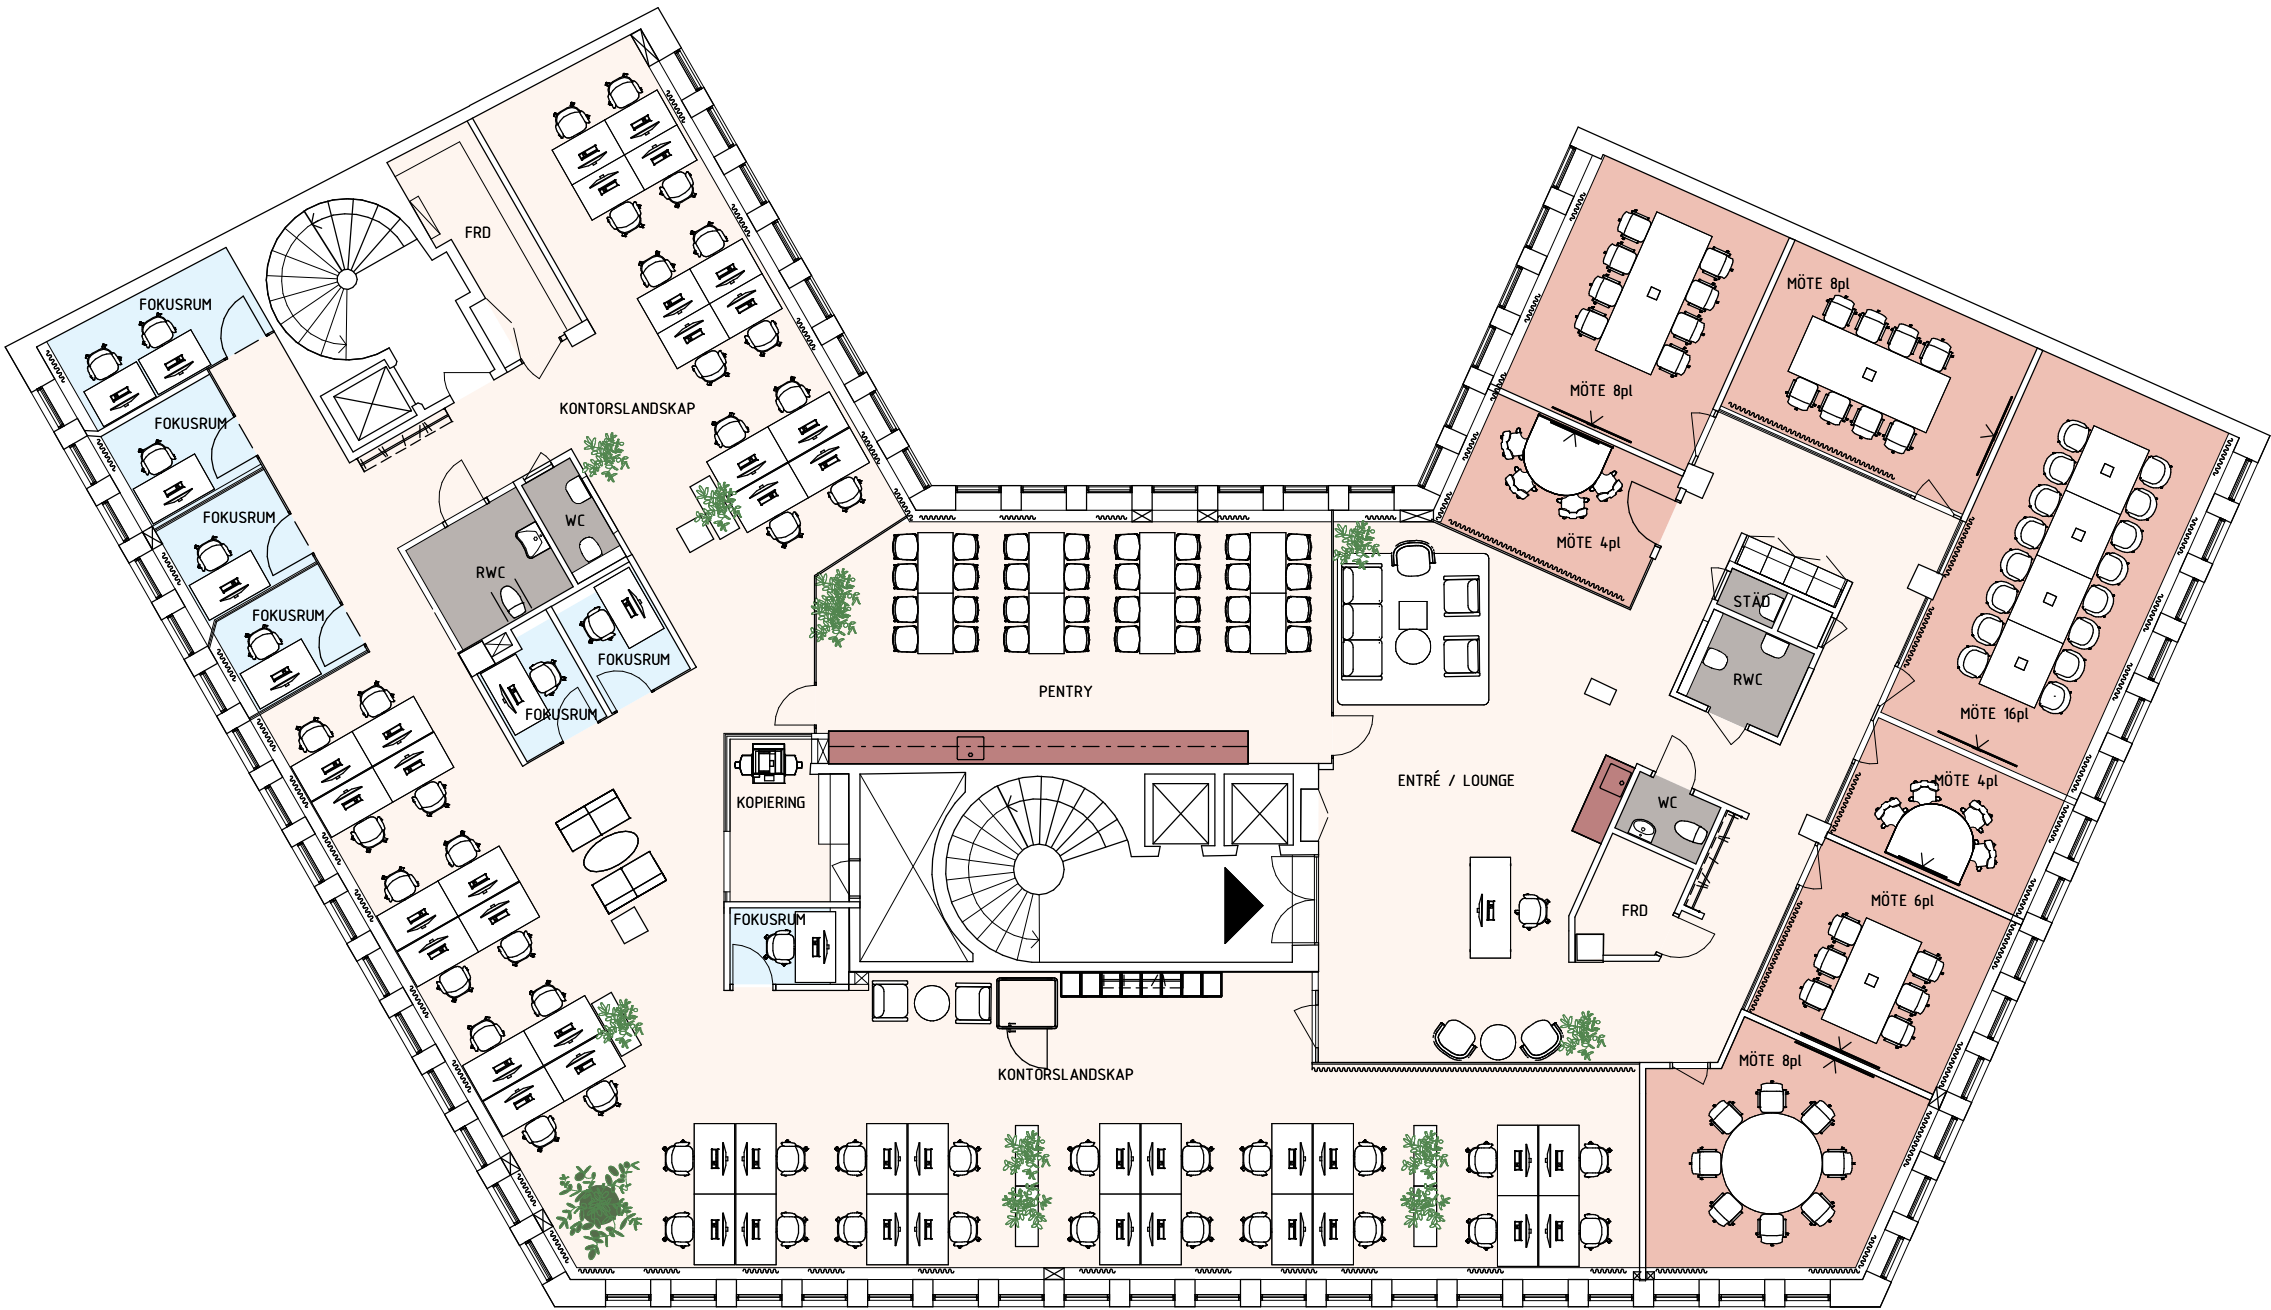

BIRGER JARLSGATAN 6  
SKRAVELBERGET  
STÖRRE  
Version: 1

- ARBETSPLATSER  
45 st
- SKRIVBORDSPLATSER
- MÖTE
- 2 st MÖTE 4pl
  - 1 st MÖTE 6pl
  - 3 st MÖTE 8pl
  - 1 st MÖTE 16pl
- FOKUS
- 7 st FOKUSRUM

- MÖTE
- KONTOR
- FOKUS
- PENTRY

Skrivbord  
1400x 800 mm

