

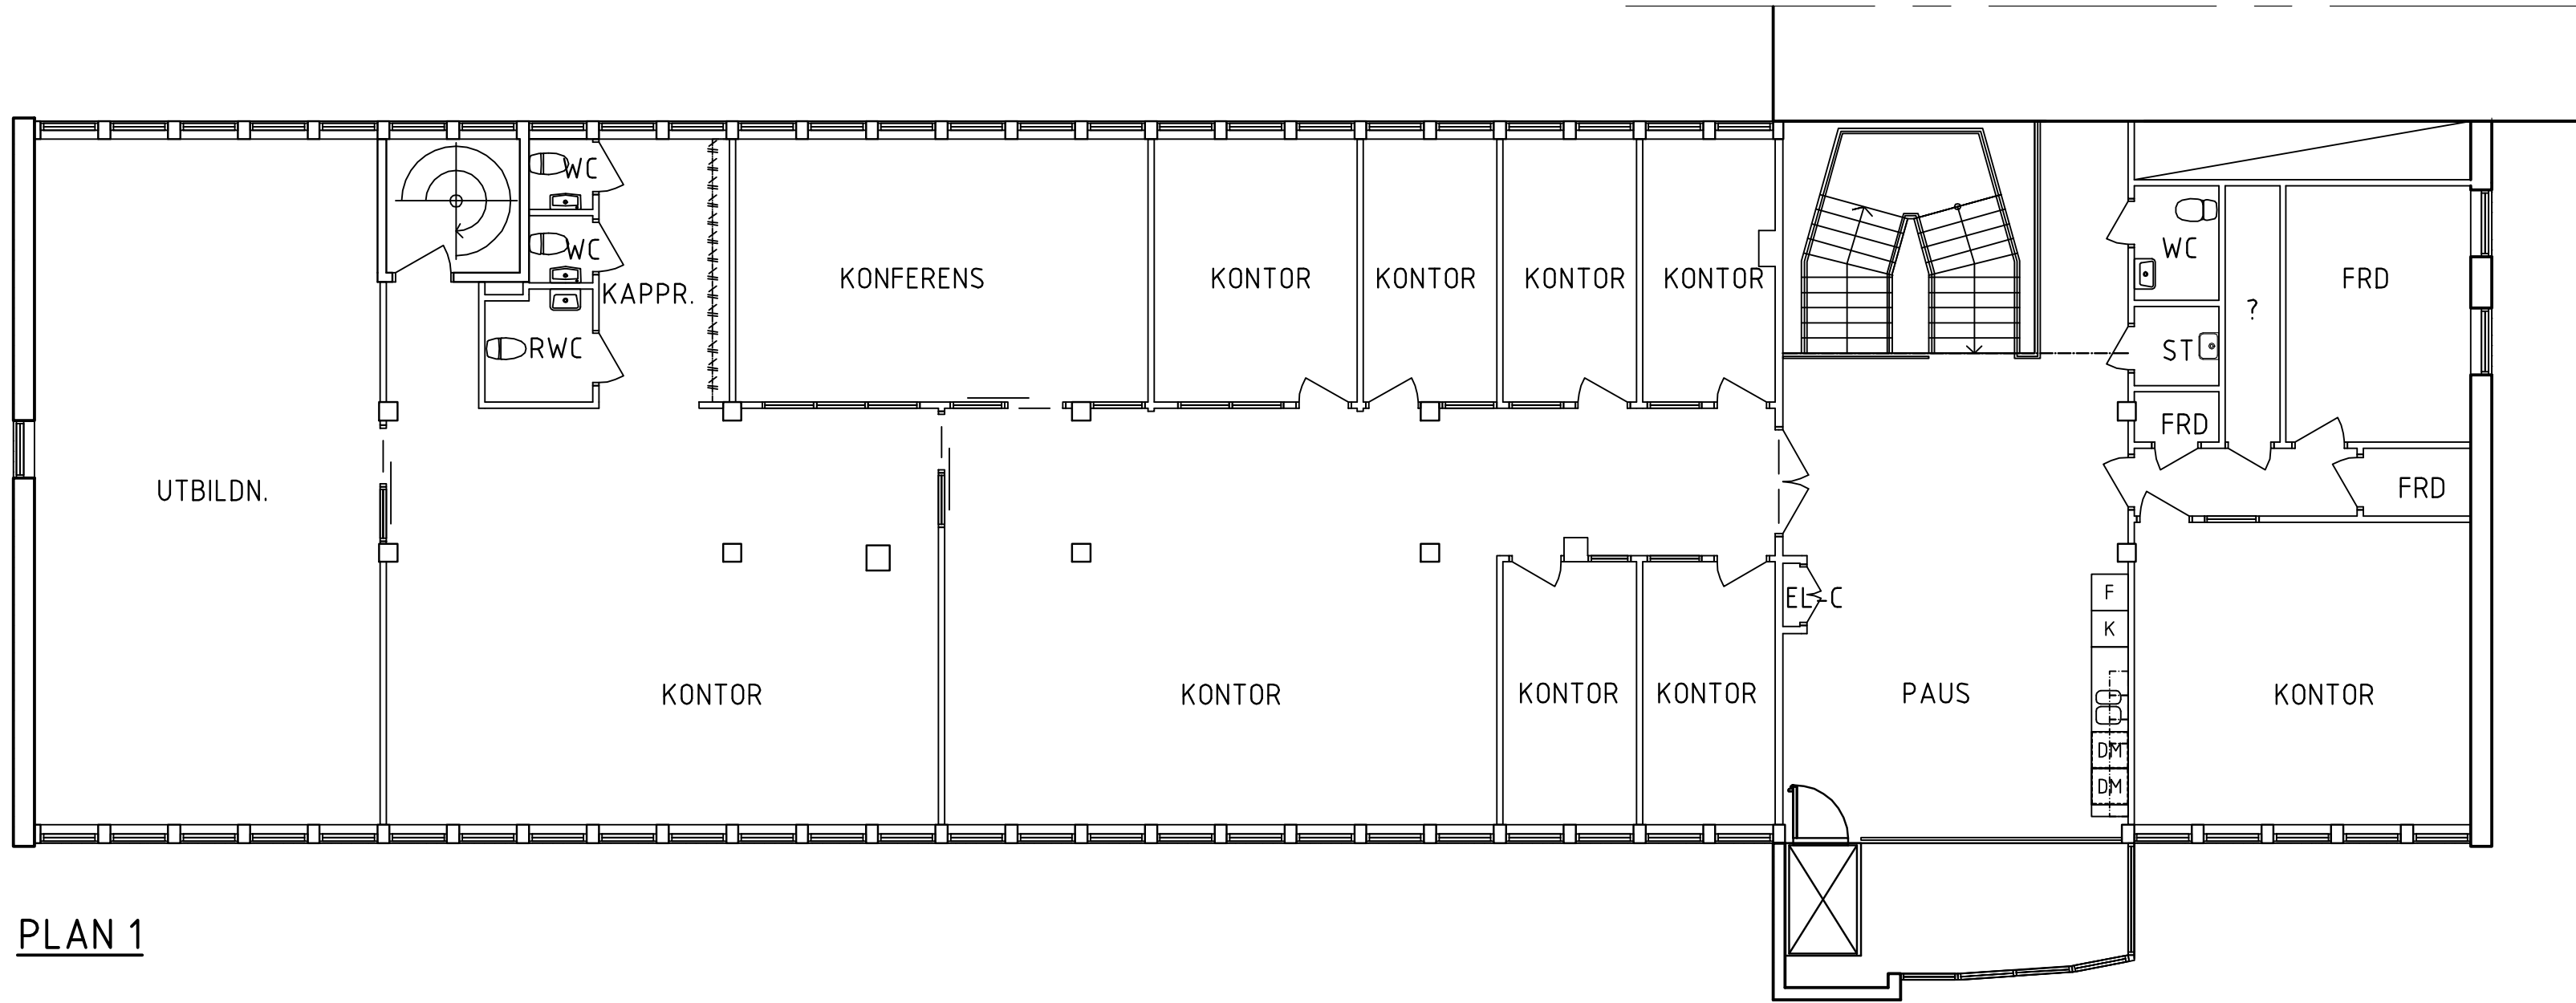


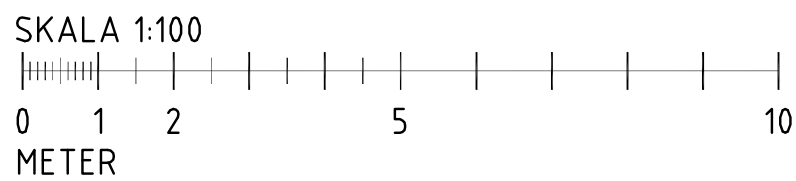

PLAN 1

OBS!
DENNA RITNING ÄR BASERAD PÅ URSPRUNGLIGA
RITNINGAR.
DÅ NÅGON DETALJUPPMÄTNING OCH AVVÄGNING EJ
UTFÖRTS MÅSTE EXAKTA MÅTT OCH PLUSHÖJDER
KONTROLLERAS PÅ PLATS.

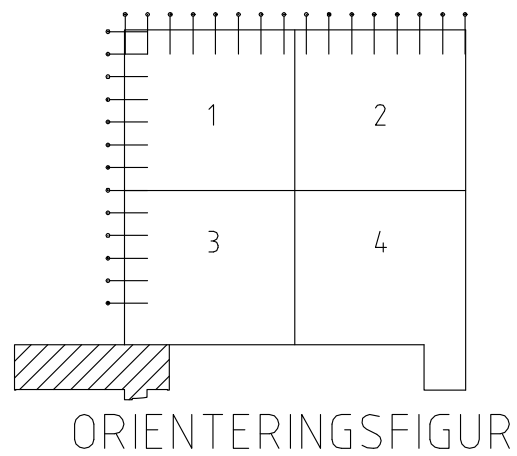

BET	ANT	ÄNDRINGEN AVSER	SIGN	DATUM
BEFINTLIGA FÖRHÅLLANDEN				
KONTROLLANTEN 15, ÖREBRO				
ARCONA BYGGPROJEKTERING CONORA CONSULT AB V. VINTERGATAN 110, BOX 5924 700 05 ÖREBRO, 079-12 70 82				
UPPDRAG NR	12 065	RITAD AV	J KLING	HANDLÄGGARE
DATUM	2013-06-11	ANSVARIG	K HALDIN	KH
KONTOR				
PLAN 1				
SKALA	A1 1:100	NUMMER	I BET	
	A3 1:200	A-40.1-102		