


KONTROLLANTEN 15 ÖREBRO

Dispositionsförslag

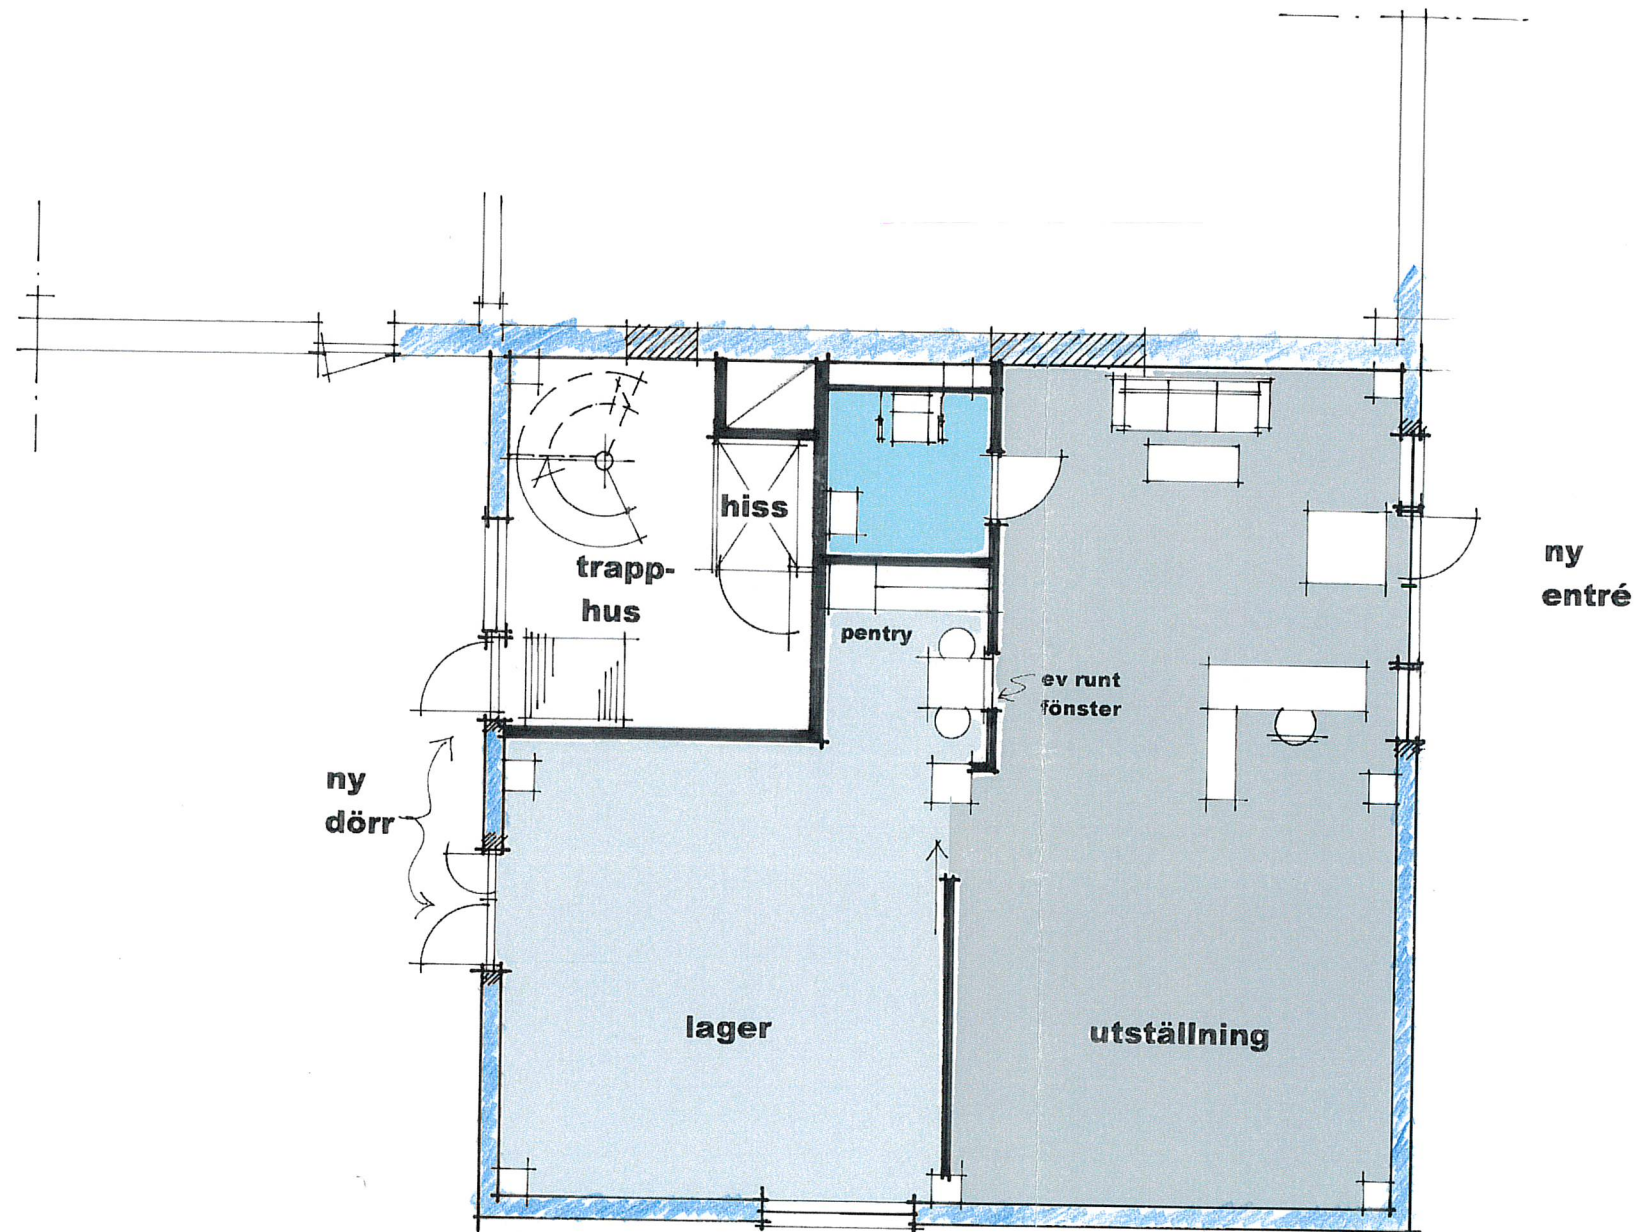

BOTTENPLAN 1 : 100