


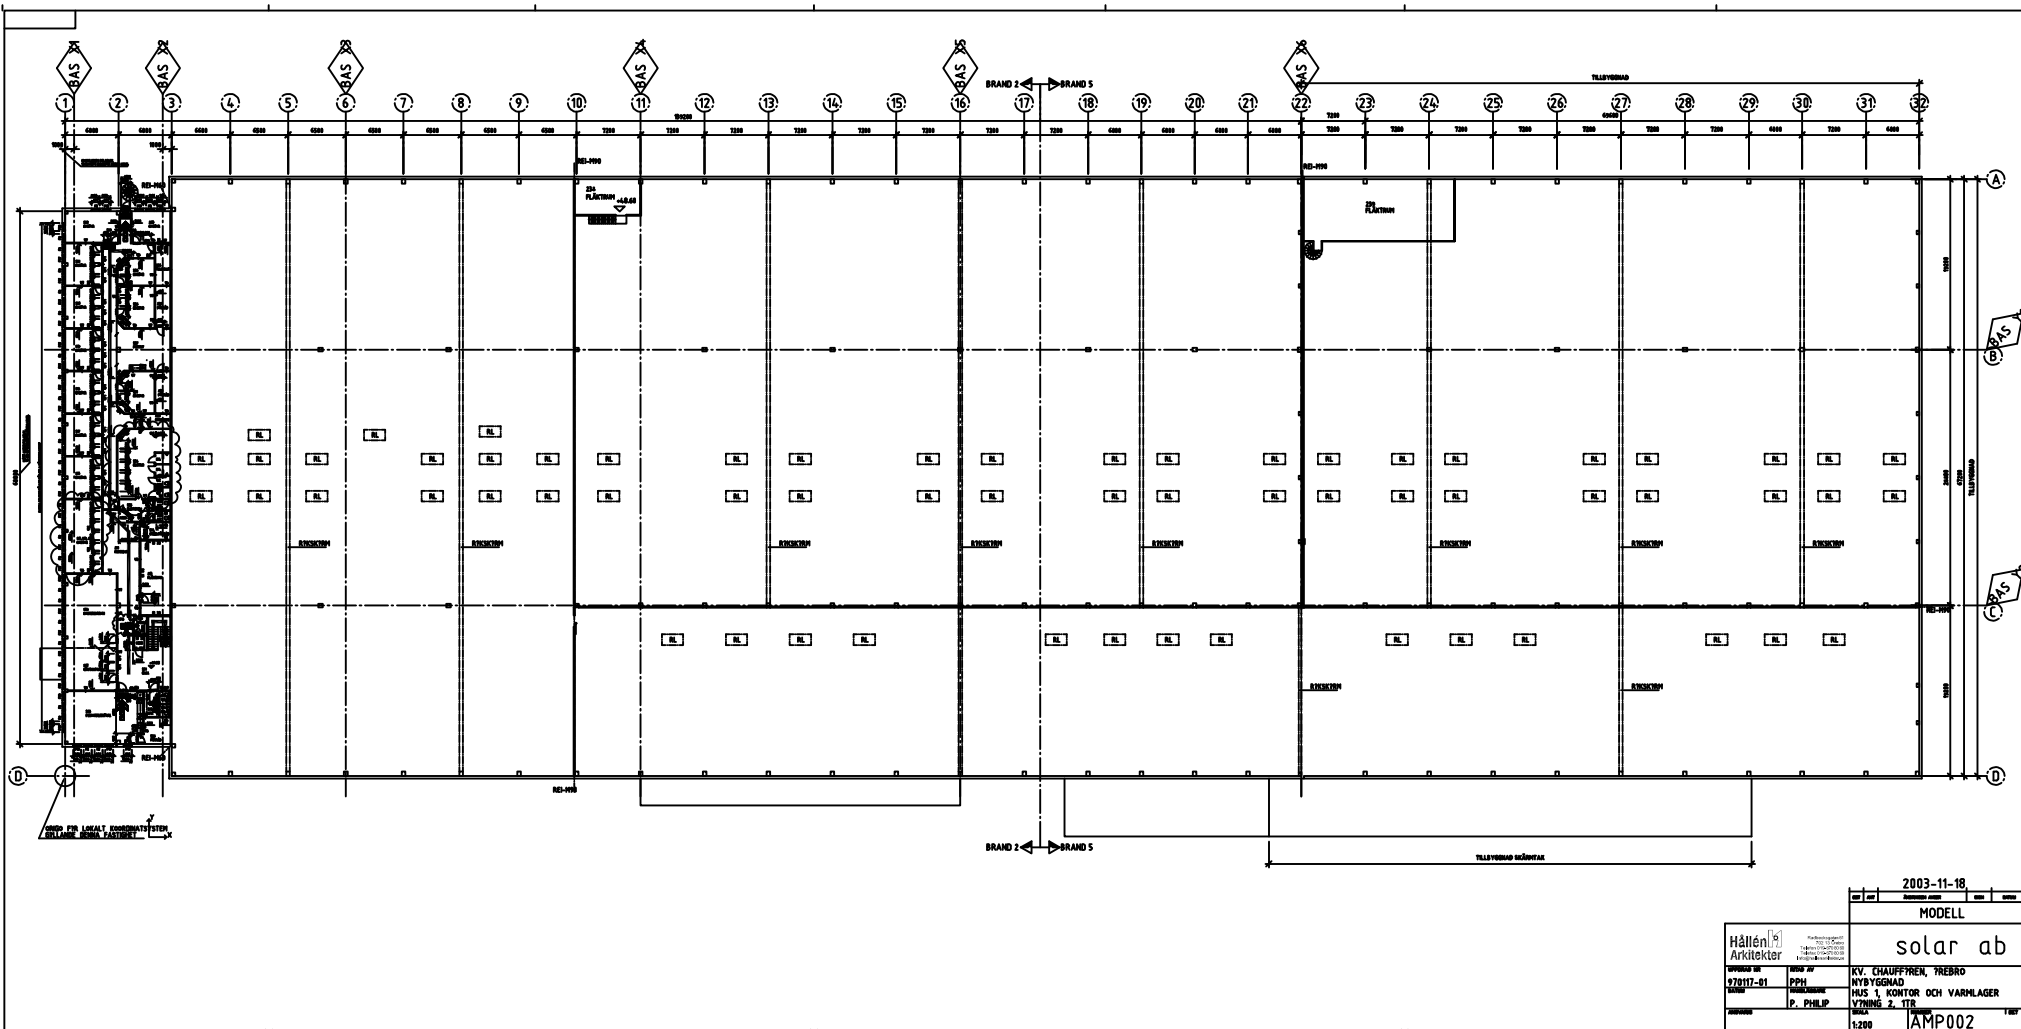

2003-11-18	
MODELL	
solar ab	
Hållén & Arkitekter	KV, CHAUFFREN, TREBRO
97817-01	NYBYGGNAD
P. PHILIP	HUS 1, KONTOR OCH VARMLAGER
	VÄRMING 2, TIT
1:200	JAMP002