


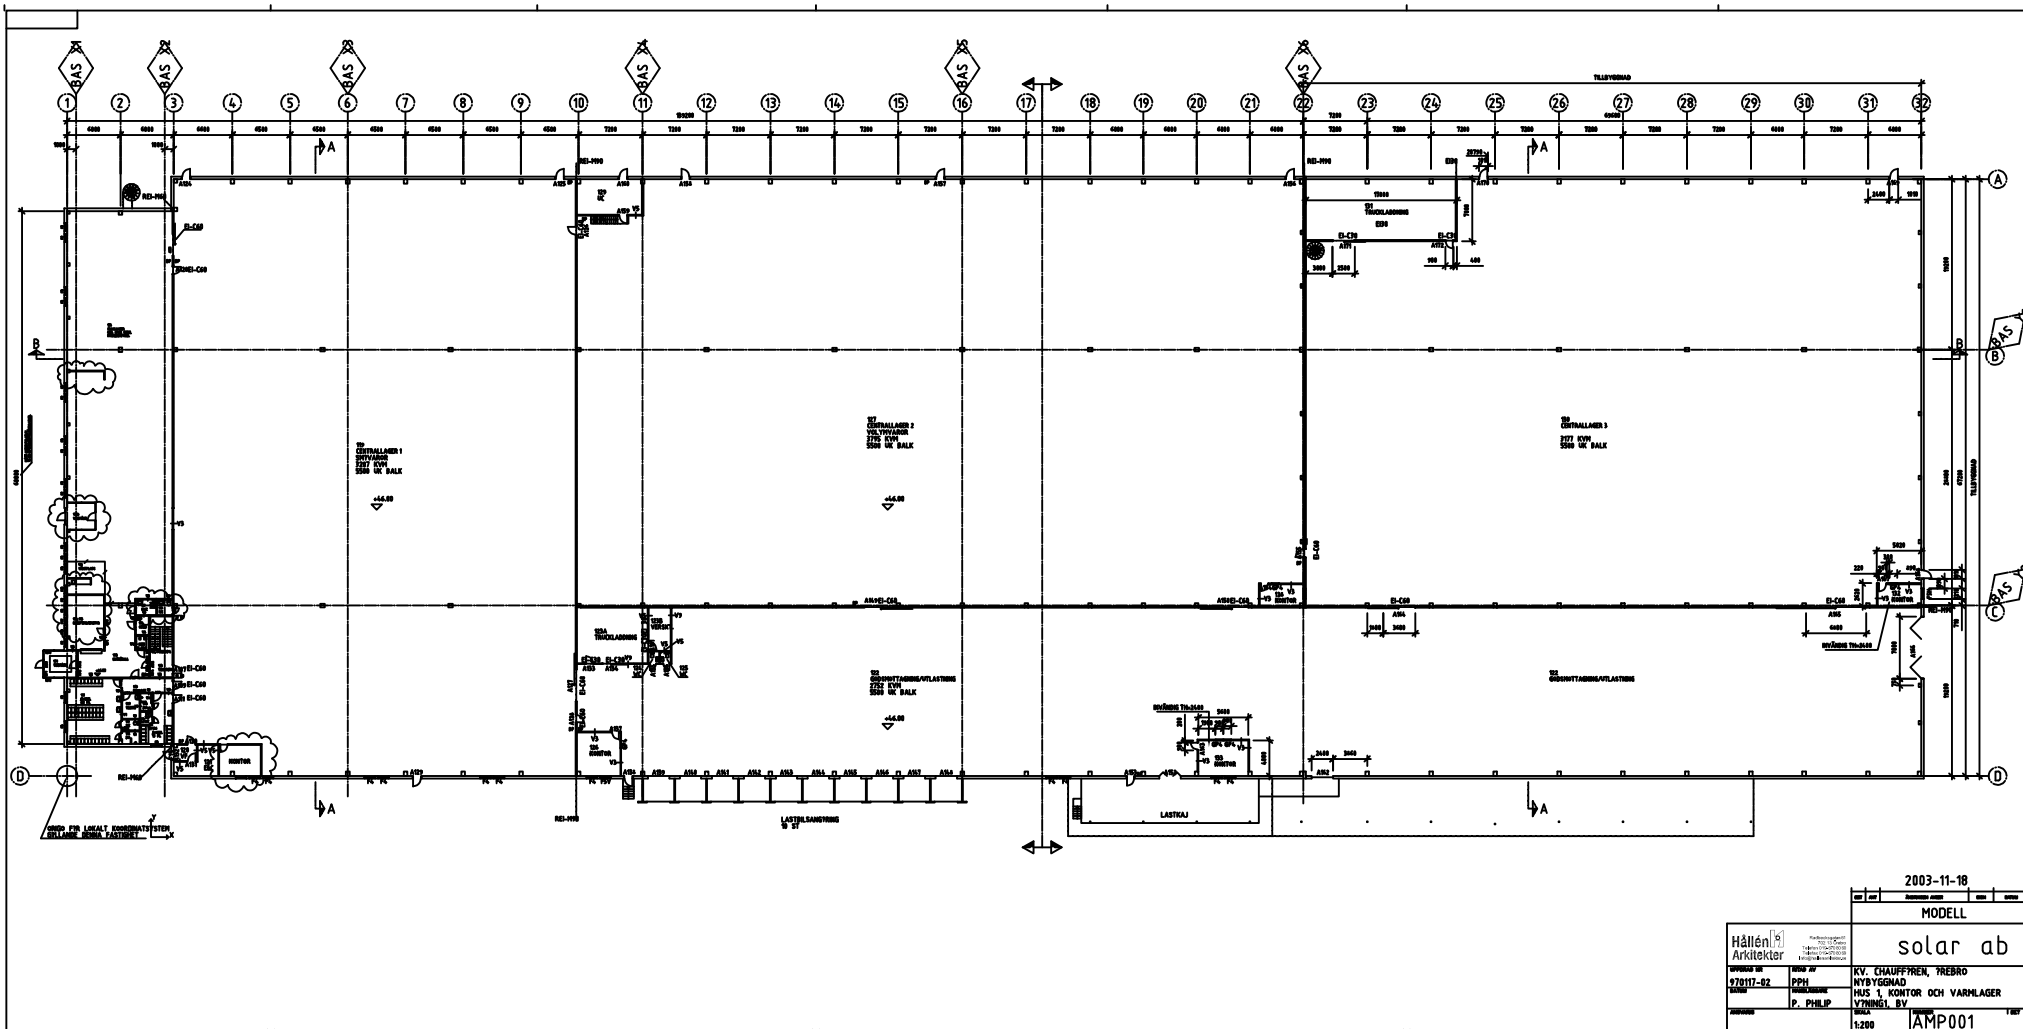

2003-11-18

MODELL

solar ab

Hållén Arkitekter	KV. CHAUFFREN, TREBRO NYBYGGNAD HUS 1, KONTOH OCH VARMLAGER VÄRMEB. BY
97817-02	P. P. H. P.
1:200	AMP001