


FÖRKLARINGAR

Text


FÖRESKRIFTER

BA BREDDAVLOPP
TB TAKBRUNN

FASAD MOT NORR
SKALA 1 : 200

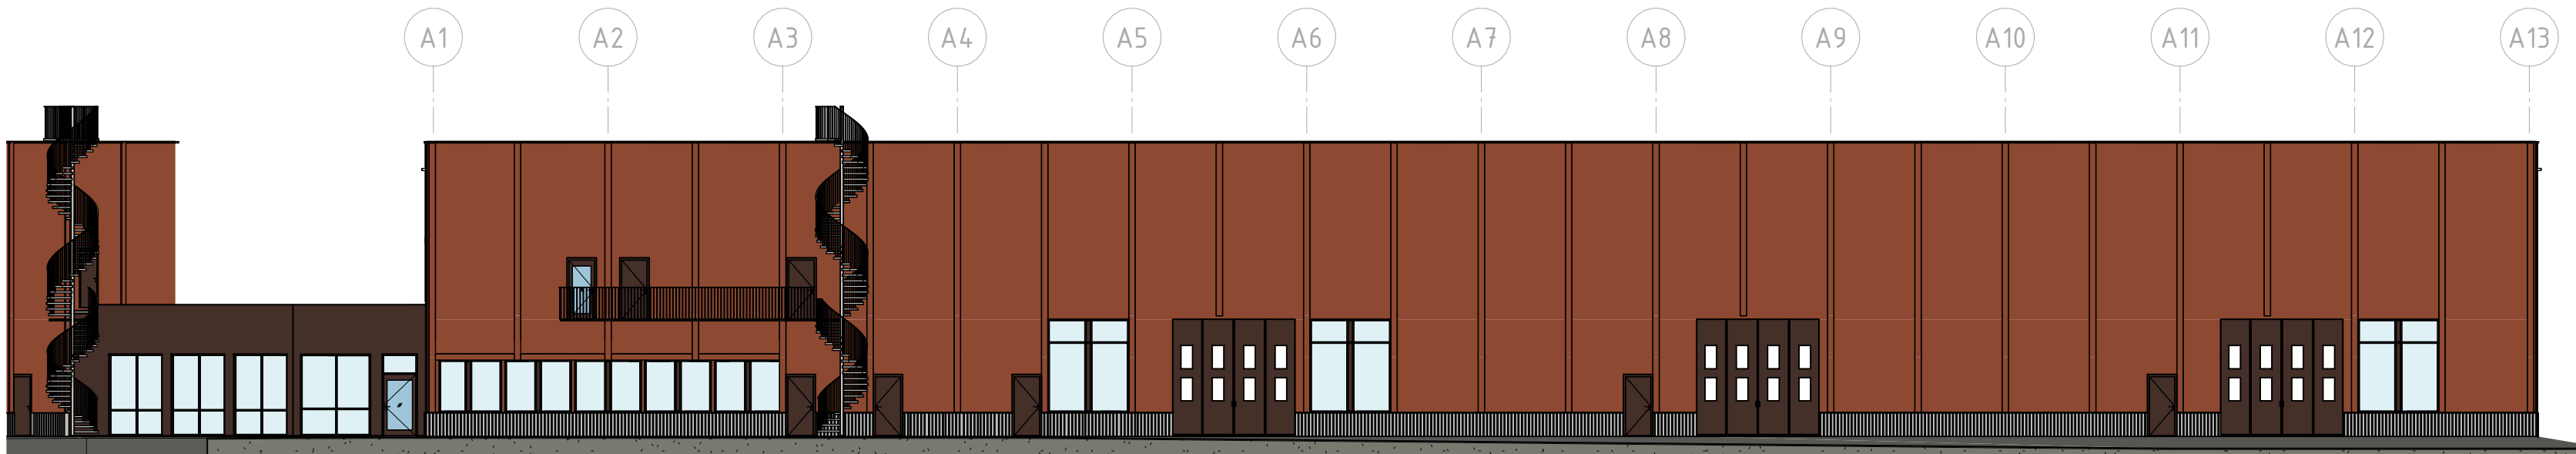


FASAD MOT VÄSTER
SKALA 1 : 200

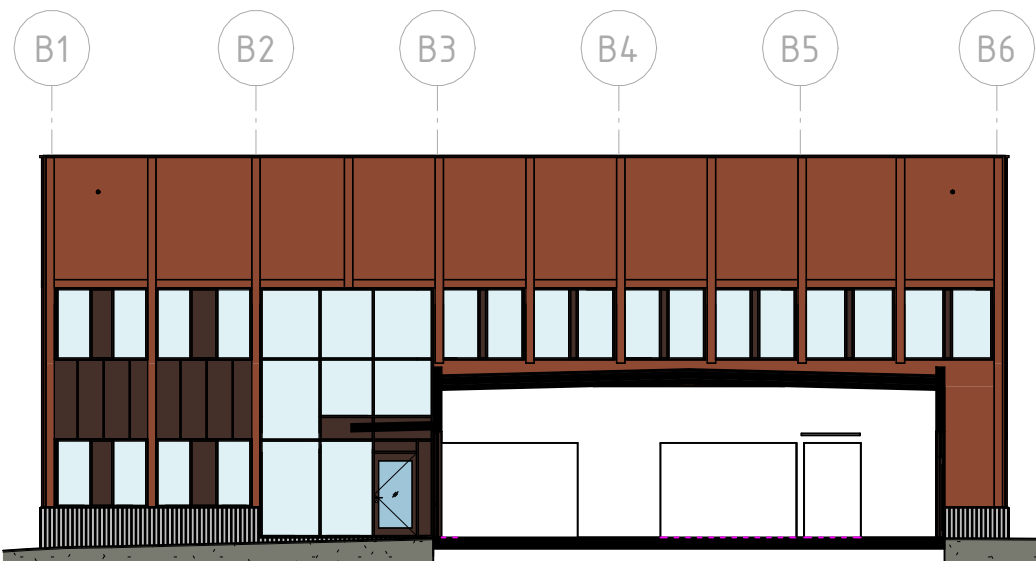

FASAD MOT SÖDER
SKALA 1 : 200


FASAD MOT ÖSTER
SKALA 1 : 200

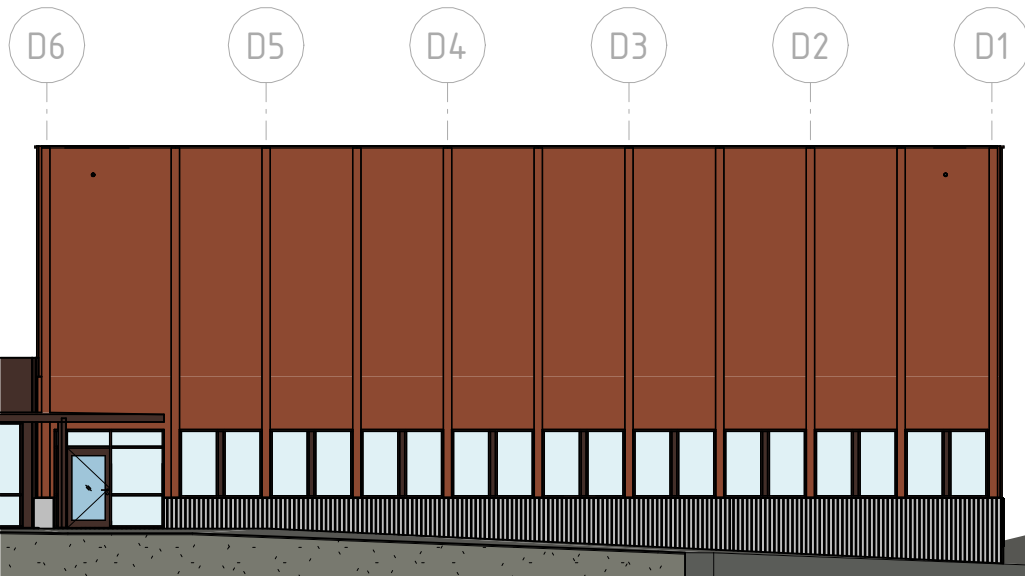


FASAD MOT NORDVÄST
SKALA 1 : 200



FASAD MOT NORDÖST
SKALA 1 : 200

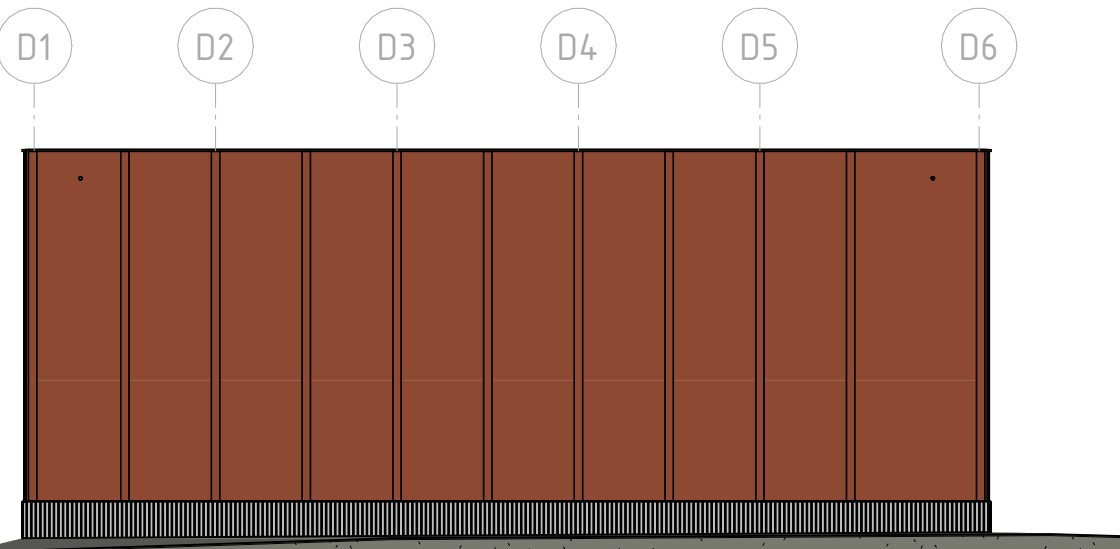


FASAD MOT SYDÖST
SKALA 1 : 200

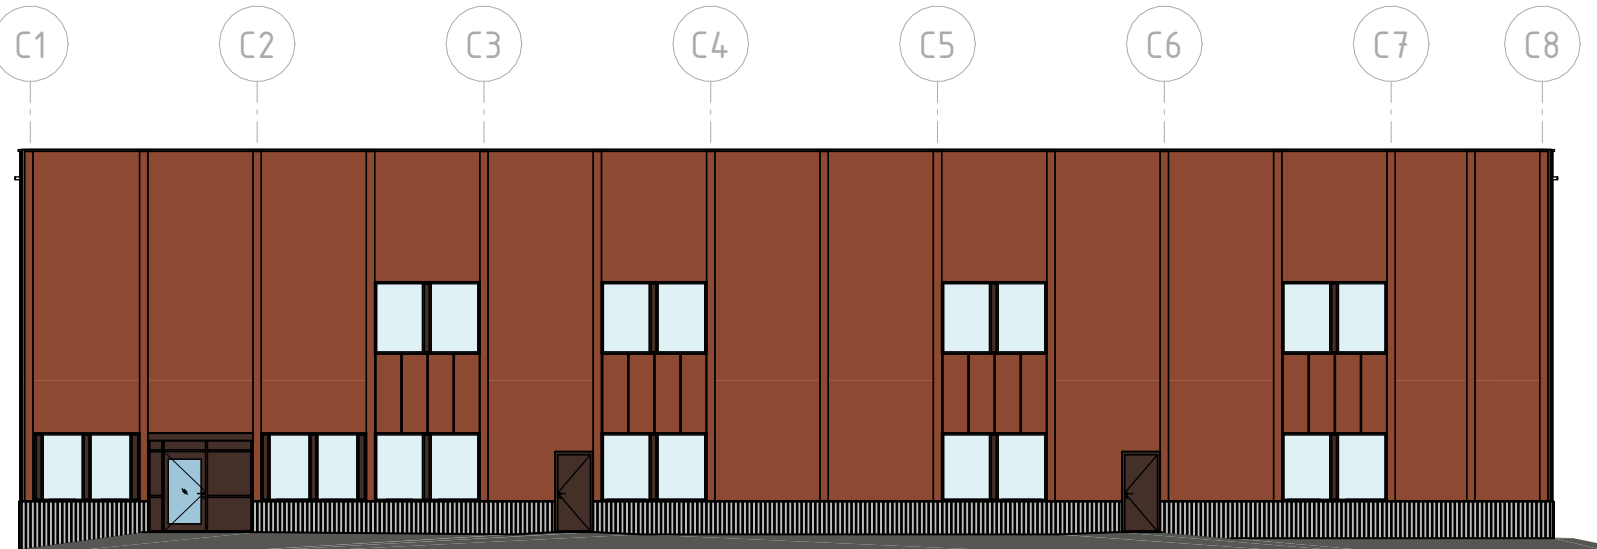

FASAD MOT SYDVÄST
SKALA 1 : 200

HÄNVISNINGAR

Text

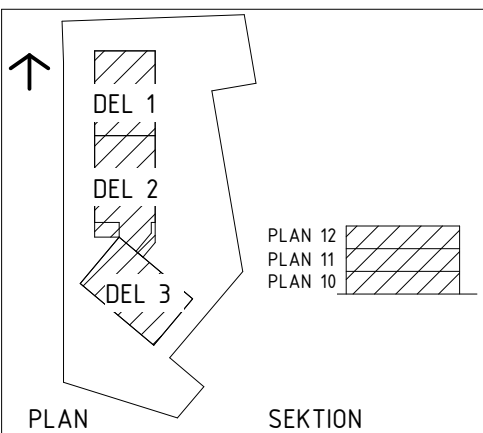

FK 260227

BET	ÄNDRINGEN AVSER	DATUM	SIGN	STATUS
BYGGLOVSHANDLING				
2025-12-19	DATUM	2025-12-19	ANDRING	ANDRING
SALAMANDERN 5				
ANSVARIG PART				
white				
White arkitekter AB				
ML	KONTAKTPERSON	CE	SKAPAD AV	SKAPAD AV
MARCUS LINDBERG	GÖDKAND AV	8118730100	UPPDRAGSNUMMER	UPPDRAGSNUMMER
1 SAMMANSÄTT FASADER				
RITNINGSKATEGORI				
FASADER				
FORMAT				
A1				
SKALA				
1:200				
BET				
A-06-3-01001				